

ARCHIv.ja.
Wiktor Janusz
Ul. Kowalska 1/111
76-200 Słupsk

Dotyczy: budynku DPS w Machowinku

Wojewódzki Urząd Ochrony Zabytków w Gdańsku Delegatura w Słupsku informuje, że opiniuje pozytywnie pod względem konserwatorskim zaproponowane rozwiązania projektowe dla dostosowania w zakresie bezpieczeństwa pożarowego budynku Domu Pomocy Społecznej w Machowinku, wpisanego do wojewódzkiej ewidencji zabytków, w zakresie określonym na załączniku graficznym stanowiącym integralną część niniejszej decyzji.



Z up. Pomorskiego Wojewódzkiego
Konserwatora Zabytków w Gdańsku

mgr inż. arch. Wiesława Mazurkiewicz-Palocz
KIEROWNIK DELEGATURY W SŁUPSKU

Otrzymują:

1. adresat
2. a/a

Realizując obowiązek informacyjny wynikający z Rozporządzenia (UE) 2016/679 Parlamentu Europejskiego i Rady z dnia 27 kwietnia 2016 r. w sprawie ochrony osób fizycznych w związku z przetwarzaniem danych osobowych i w sprawie swobodnego przepływu takich danych oraz uchylenia dyrektywy 95/46/WE szczególne informacje na temat przetwarzania Pani/Pana danych osobowych zamieszczone zostały na stronie <http://www.ochronazabytkoww.gda.pl/rodo/>. Prosimy o zapoznanie się z tymi informacjami.

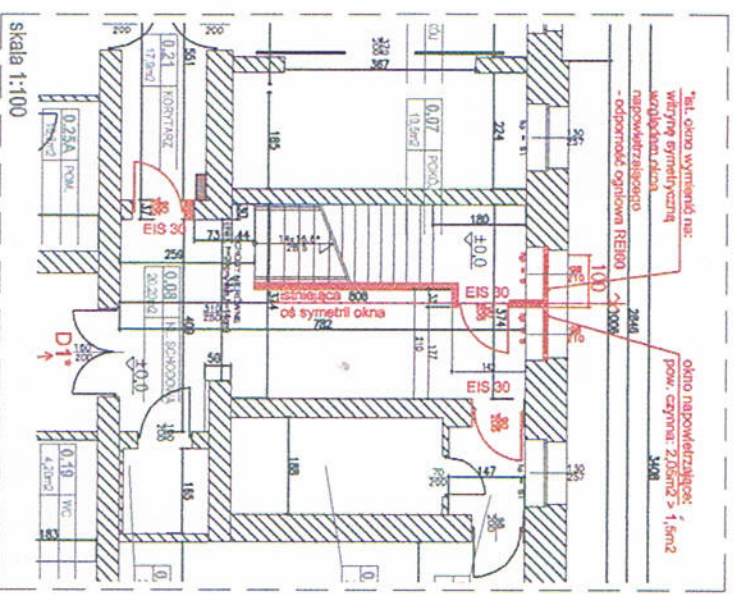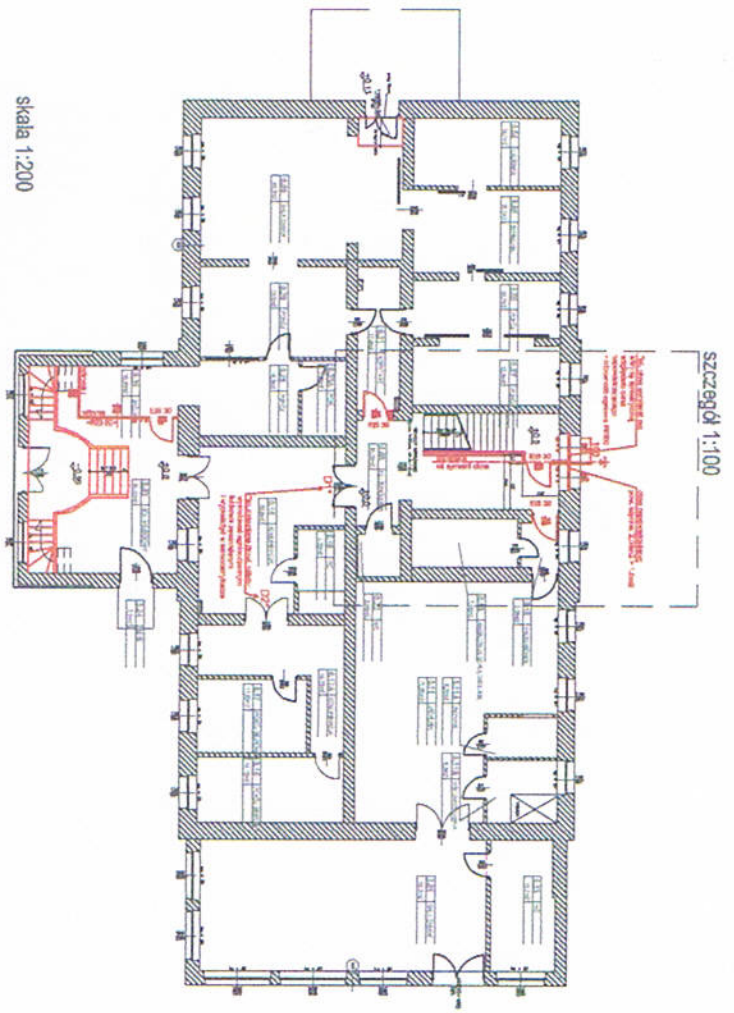

- LEGENDA:
- ściany istniejące
 - EIS 30 -ustalenia ekspertyz
 - ozn. hydrantów



Staj. do opinii - PWK 2
nr ZND.S183.455.2020.K14
z dn. 08.12.2020 r.

**WOJEWÓDZKI URZĄD
 OCHRONY ZABYTEKÓW
 w Gdańsku**
DELEGATURA W SŁUPSKU
 76-200 SŁUPSK, ul. Jastrzębska 6
 (66)784 09 042-09-04, NIP 603-20-97-644

projekt przedstawiony bez pełnego zakresu prac, do wytycznej projektowej z dnia 14.04.2020 r.
 Miechowińska 3, okr. Miedownik, dz. nr 163/1, gm. m. Ustka

RZUT PARTERU

BRANŻA: ARCH. / PROJEKTANT: PAK 15.X.2020 / PRACOWNIK: 8A / SKALA: 1:100
 AUTOR: mgr inż. Andrzej Janusz
 OFICJALNE: mgr inż. Andrzej Janusz i inżynierka projektowa sp. z o.o.
 OFICJALNE: mgr inż. Andrzej Janusz i inżynierka projektowa sp. z o.o.