

ZARZĄDZENIE NR 74/2020
STAROSTY SŁUPSKIEGO

z dnia 7 września 2020 r.

w sprawie ustanowienia odpłatnej służebności przesyłu na nieruchomości będącej własnością Skarbu Państwa

Na podstawie art. 11 ust. 1, art. 13 ust. 1, art. 23 ust. 1 pkt 5 ustawy z dnia 21 sierpnia 1997 roku o gospodarce nieruchomościami (Dz. U. z 2020 r. poz. 65 z późn. zm.) oraz § 3 ust. 8 zarządzenia nr 94/2016 Starosty Słupskiego z dnia 27 października 2016 roku w sprawie zasad płatności za ustanowienie ograniczonych praw rzeczowych oraz za zajęcie terenu położonego poza granicami pasa drogowego dróg publicznych na nieruchomościach będących własnością Skarbu Państwa zarządza się, co następuje:

§ 1.1. Wyraża się wolę ustanowienia odpłatnej służebności przesyłu na czas nieokreślony na nieruchomości stanowiącej własność Skarbu Państwa, oznaczonej w ewidencji gruntów jako działka nr 45/2 o pow. 0,0218 ha, położonej w obrębie Kruszyna, gm. Kobylnica, dla której Sąd Rejonowy w Słupsku VII Wydział Ksiąg Wieczystych prowadzi księgę wieczystą KW nr SL1S/00099673/7 na rzecz Energa-Operator S.A. Oddział w Koszalinie, polegającej na prawie do korzystania z działki w celu wykonywania czynności związanych z przesyłem energii elektrycznej, a w szczególności na prawie przesyłu energii elektrycznej, wstępu na nieruchomość obciążoną, budowie i przebudowie urządzeń elektroenergetycznych w postaci przyłącza linii kablowej niskiego napięcia 0,4 kV o długości 13 m, o łącznej powierzchni pasa służebności 26 m², a także na prawie do wykonywania wszelkich koniecznych prac związanych z posadowieniem, eksploatacją, modernizacją, remontami urządzeń elektroenergetycznych oraz usuwaniem awarii w tym pasie, z obowiązkiem przywrócenia stanu poprzedniego po wykonaniu tych czynności.

2. Szczegółowy przebieg służebności odpowiadający usytuowaniu wymienionych w ust. 1 urządzeń wraz z określeniem powierzchni pasa służebności oznaczono na kopii mapy do celów projektowych, stanowiącej załącznik do niniejszego zarządzenia.

§ 2. Obciążenie nieruchomości służebnością przesyłu, o której mowa w § 1 ust. 1 nastąpi za jednorazowym wynagrodzeniem w wysokości 900,00 zł (kwota słownie złotych: dziewięćset 00/100) netto plus należny podatek VAT w wysokości 23%.

§ 3. Wykonanie zarządzenia powierza się Naczelnikowi Wydziału Gospodarki Nieruchomościami.

§ 4. Zarządzenie wchodzi w życie z dniem podpisania.

Starosta Słupski


Paweł Lisowski

Województwo: pomorskie
 Jednostka ewidencyjna: 221206_2, Kobylnica
 Obręb: 0009, Kruszyna
 dz. nr 45/2 o pow. 0,0218 ha

Załącznik do zarządzenia Nr 74/2020

Starosty Słupskiego

z dnia 7 września 2020 r.

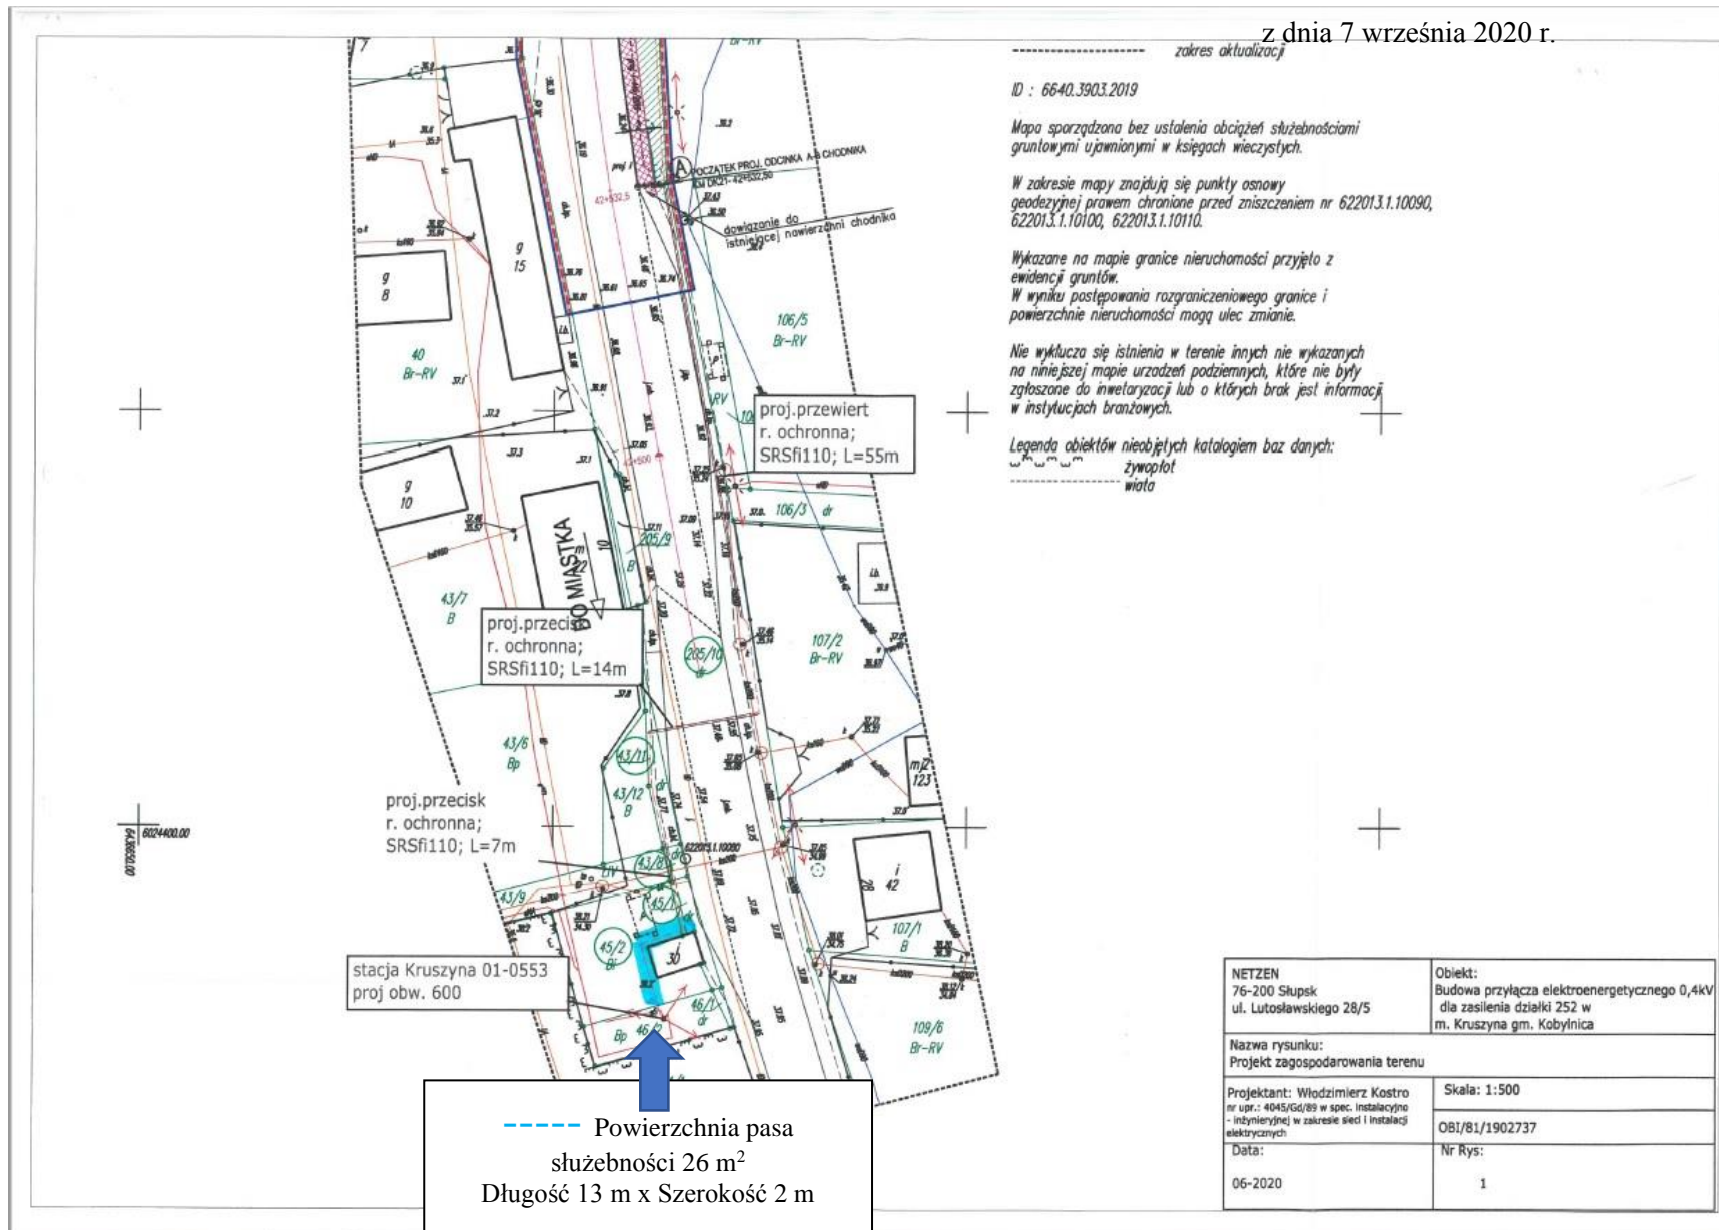

zakres aktualizacji

ID : 6640.3903.2019

Mapa sporządzona bez ustalenia obciążeń służebnościami gruntowymi ujawnionymi w księgach wieczystych.

W zakresie mapy znajdują się punkty osnowy geodezyjnej prawem chronione przed zniszczeniem nr 622013.1.10090, 622013.1.10100, 622013.1.10110.

Wykazane na mapie granice nieruchomości przyjęto z ewidencji gruntów.
 W wyniku postępowania rozgraniczeniowego granice i powierzchnie nieruchomości mogą ulec zmianie.

Nie wyklucza się istnienia w terenie innych nie wykazanych na niniejszej mapie urządzeń podziemnych, które nie były zgłoszone do inwentaryzacji lub o których brak jest informacji w instytucjach branżowych.

Legenda obiektów nieobjętych katalogiem baz danych:
 ——— żywnopół
 ——— wiatła

NETZEN 76-200 Słupsk ul. Lutosławskiego 28/5	Objekt: Budowa przyłącza elektroenergetycznego 0,4kV dla zasilenia działki 252 w m. Kruszyna gm. Kobylnica
Nazwa rysunku: Projekt zagospodarowania terenu	
Projektant: Włodzimierz Kostro nr upr.: 4045/Gd/89 w spec. Instalacyjno - inżynierskiej w zakresie siedl instalacji elektrycznych.	Skala: 1:500
Data: 06-2020	OB1/81/1902737 Nr Rys: 1