

ZARZĄDZENIE NR 27/2022
STAROSTY SŁUPSKIEGO

z dnia 21 kwietnia 2022 r.

w sprawie ustanowienia odpłatnej służebności przesyłu na nieruchomości stanowiącej własność Skarbu Państwa

Na podstawie art. 11 ust. 1, art. 13 ust. 1, art. 23 ust. 1 pkt 5 ustawy z dnia 21 sierpnia 1997 roku o gospodarce nieruchomościami (Dz. U. z 2021 r. poz. 1899, z późn. zm.) oraz § 3 ust. 8 i ust. 9 zarządzenia nr 94/2016 Starosty Słupskiego z dnia 27 października 2016 roku w sprawie zasad płatności za ustanowienie ograniczonych praw rzeczowych oraz za zajęcie terenu położonego poza granicami pasa drogowego dróg publicznych na nieruchomościach będących własnością Skarbu Państwa zarządza się, co następuje:

§ 1. 1. Wyraża się wolę ustanowienia odpłatnej służebności przesyłu na czas nieokreślony na nieruchomościach stanowiących własność Skarbu Państwa, oznaczonych w ewidencji gruntów jako działki nr 357/10 o pow. 0,1397 ha oraz nr 357/11 o pow. 2,6275 ha, położonych w obrębie Lędowo, gm. Ustka, dla których Sąd Rejonowy w Słupsku VII Wydział Ksiąg Wieczystych prowadzi księgę wieczystą KW nr SL1S/00109090/0 na rzecz Polskiej Spółki Gazownictwa Sp. z o. o. z siedzibą w Tarnowie, polegającej na prawie do korzystania z działki w celu wykonywania czynności związanych z wybudowaniem, posadowieniem i obsługą urządzeń służących do odprowadzenia lub doprowadzenia gazu w postaci sieci gazowej średniego ciśnienia z rur PE100 RC SDR17/11 dn 110/63 mm wraz z przyłączami RC SDR11 PE dn 32 mm, na powierzchni niezbędnej do realizacji inwestycji, a w szczególności na prawie do przesyłu gazu, wstępu, przechodu oraz przejazdu na nieruchomości obciążonej o łącznej powierzchni pasa służebności 953 m², a także na prawie do wykonywania wszelkich koniecznych prac związanych z wybudowaniem, posadowieniem, eksploatacją, modernizacją, remontami urządzeń oraz usuwaniem awarii w tym pasie, z obowiązkiem przywrócenia stanu poprzedniego po wykonaniu tych czynności.

2. Szczegółowy przebieg służebności odpowiadający usytuowaniu wymienionych w ust. 1 urządzeń wraz z określeniem powierzchni pasa służebności oznaczono na kopii mapy do celów projektowych, stanowiącej załącznik do niniejszego zarządzenia.


§ 2. Obciążenie nieruchomości służebnością przesyłu, o której mowa w § 1 ust. 1 nastąpi za jednorazowym wynagrodzeniem w wysokości 28 590,00 zł (kwota słownie złotych: dwadzieścia osiem tysięcy pięćset dziewięćdziesiąt 00/100) netto plus należny podatek VAT w wysokości 23%.

§ 3. Wykonanie zarządzenia powierza się Naczelnikowi Wydziału Gospodarki Nieruchomościami.

§ 4. Zarządzenie wchodzi w życie z dniem podpisania.

Starosta Słupski

Paweł Lisowski

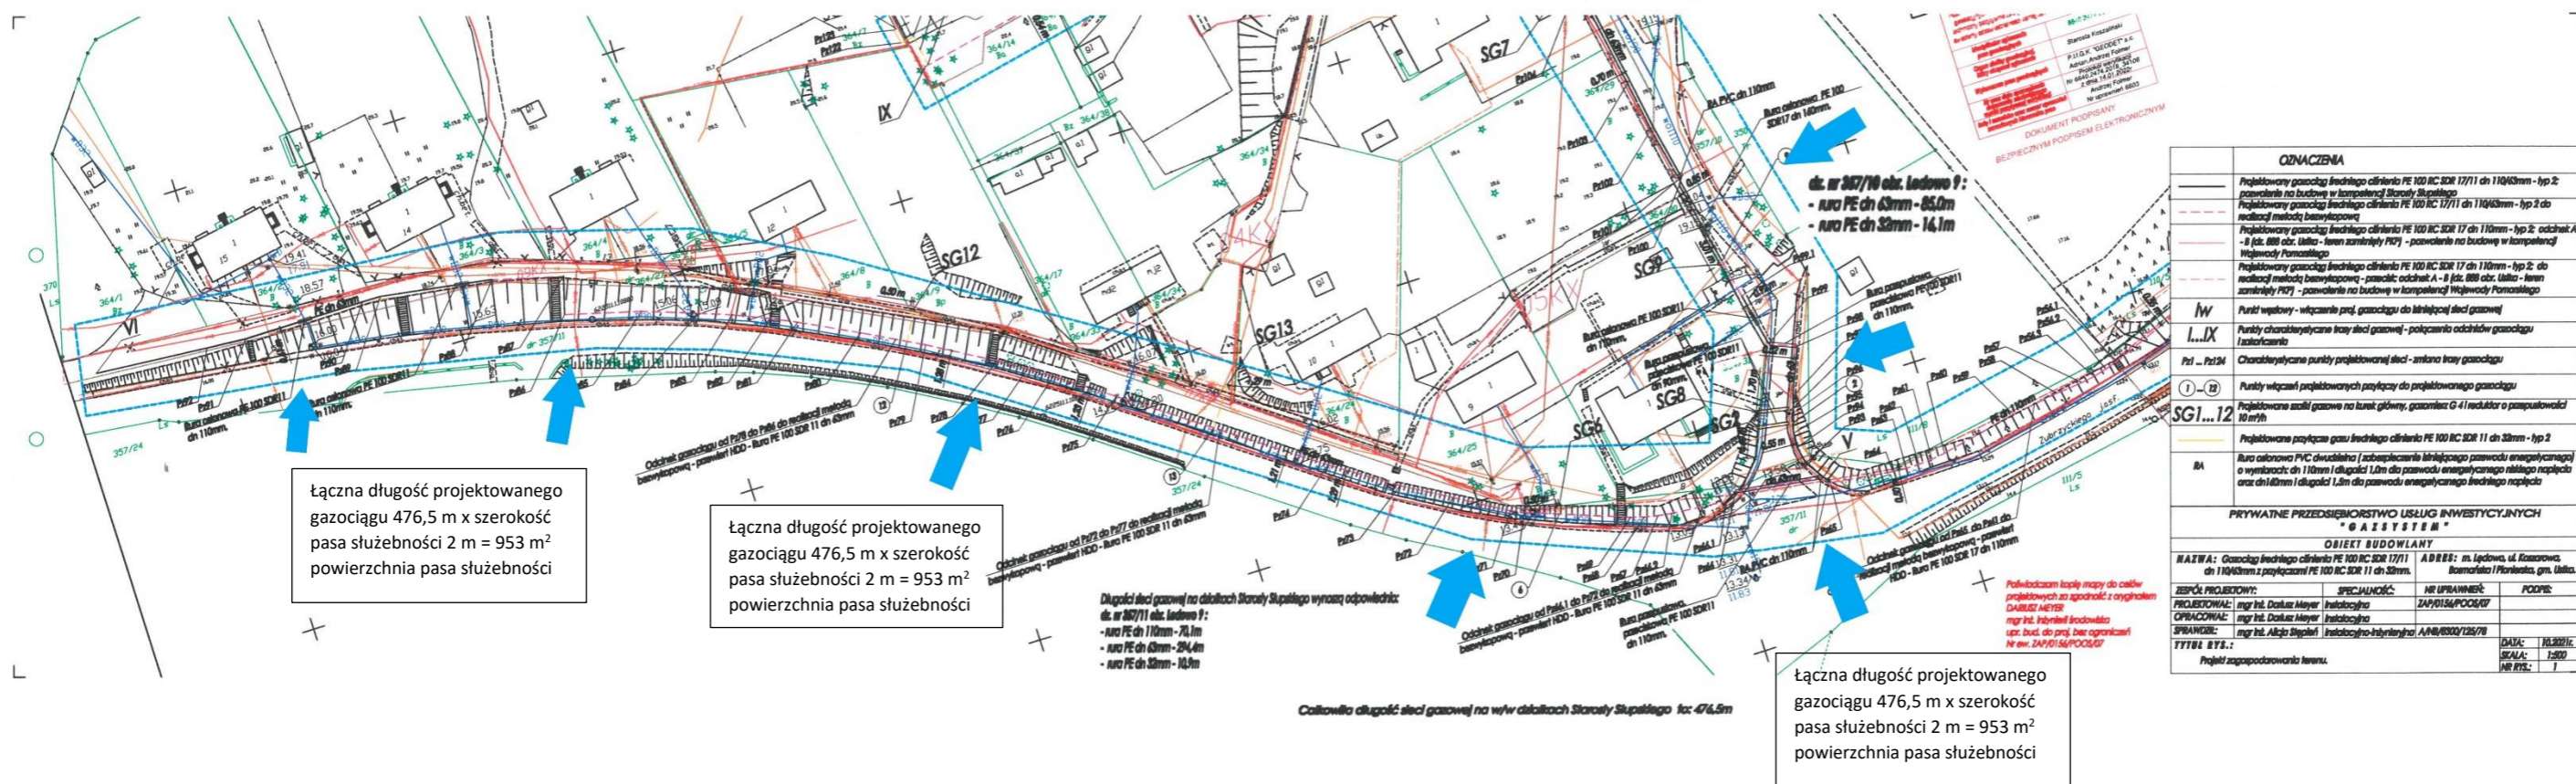

OZNACZENIA	
	Projektowany gazociąg średnicy PE 100 RC SDR 17/11 dn 110/85mm - typ 2; powołanie na budowę w kompetencji Starosty Słupskiego
	Projektowany gazociąg średnicy PE 100 RC SDR 17/11 dn 110/85mm - typ 2 do realizacji metodą bezwypadkową
	Projektowany gazociąg średnicy PE 100 RC SDR 17 dn 110mm - typ 2; odciśnięcie A - 8 pkt. 888 obr. Ustka - teren zamieszkały PZT - powołanie na budowę w kompetencji Wojewody Pomorskiego
	Projektowany gazociąg średnicy PE 100 RC SDR 17 dn 110mm - typ 2; do realizacji metodą bezwypadkową - pasaż odciśnięcie A - 8 pkt. 888 obr. Ustka - teren zamieszkały PZT - powołanie na budowę w kompetencji Wojewody Pomorskiego
	Punkty wyciągnięcia - wyciągnięcie próżni, gazociągów do bieżącej sieci gazowej
	Punkty charakterystyczne linii sieci gazowej - połączenia odciśnięć gazociągów i zakłasków
	Charakterystyczne punkty projektowanej sieci - szklana linia gazociągu
	Punkty wyciągnięcia projektowanych przyłączy do projektowanego gazociągu
	Projektowane szafki gazowe na łuzek główny, gazomierz G 41 i rekultora o przepływności 10 m³/h
	Projektowane przyłącze gazu średnicy PE 100 RC SDR 11 dn 32mm - typ 3
	Ruro ociekowa PVC dwuciekłowa (zadzielenie bieżącej pasowodu energetycznego) o wymiarach dn 110mm i długości 1,5m do pasowodu energetycznego średnicy 110mm oraz dn 160mm i długości 1,5m do pasowodu energetycznego średnicy 160mm

PRYWATNE PRZEDSIĘWSTWOSTWO USŁUG INWESTYCYJNYCH "GASYSYSTEM"	
OBIEKT BUDOWLANY	
NAZWA: Gazociąg średnicy PE 100 RC SDR 17/11 dn 110/85mm z przyłączami PE 100 RC SDR 11 dn 32mm.	ADRES: ul. Lipowa, ul. Kaszubska, Białogóra i Pionki, gm. Ustka.
ZESPÓŁ PROJEKTOWY: mgr inż. Dariusz Meyer	SPRACOWNIA: mgr inż. Dariusz Meyer
OPERACJONAL: mgr inż. Dariusz Meyer	SPRAWOZDAWCA: mgr inż. Alicja Szybała
TYTUŁ RYS.: Projekt zagospodarowania terenu.	SKALA: 1:500