

**ZARZĄDZENIE NR 56/2020**  
**STAROSTY SŁUPSKIEGO**

z dnia 3 lipca 2020 r.

**w sprawie ustanowienia odpłatnej służebności przesyłu na nieruchomości będącej własnością Skarbu Państwa**

Na podstawie art. 11 ust. 1, art. 13 ust. 1, art. 23 ust. 1 pkt 5 ustawy z dnia 21 sierpnia 1997 r. o gospodarce nieruchomościami (Dz. U. z 2020 r., poz. 65 z późn. zm.) oraz § 3 ust. 8 zarządzenia nr 94/2016 Starosty Słupskiego z dnia 27 października 2016 r. w sprawie zasad płatności za ustanowienie ograniczonych praw rzeczowych oraz za zajęcie terenu położonego poza granicami pasa drogowego dróg publicznych na nieruchomościach będących własnością Skarbu Państwa zarządza się, co następuje:

§ 1.1. Wyraża się wolę ustanowienia odpłatnej służebności przesyłu na czas nieokreślony na nieruchomości stanowiącej własność Skarbu Państwa, oznaczonej w ewidencji gruntów jako działka nr 225 o pow. 10,33 ha, położonej w obrębie Poddąbie, gm. Ustka, dla której Sąd Rejonowy w Słupsku VII Wydział Ksiąg Wieczystych prowadzi księgę wieczystą KW nr SL1S/00104605/9 na rzecz Energa Oświetlenie Sp. z o.o. z siedzibą w Sopocie, polegającej na prawie do korzystania z działki w celu wykonywania czynności związanych z przesyłem energii elektrycznej, a w szczególności na prawie przesyłu energii elektrycznej, wstępu na nieruchomość obciążoną, budowie i przebudowie urządzeń elektroenergetycznych w postaci linii kablowej niskiego napięcia 0,4 kV o długości 17 m, o łącznej powierzchni pasa służebności 34 m<sup>2</sup>, a także na prawie do wykonywania wszelkich koniecznych prac związanych z posadowieniem, eksploatacją, modernizacją, remontami urządzeń elektroenergetycznych oraz usuwaniem awarii w tym pasie, z obowiązkiem przywrócenia stanu poprzedniego po wykonaniu tych czynności.

2. Szczegółowy przebieg służebności odpowiadający usytuowaniu wymienionych w ust. 1 urządzeń wraz z określeniem powierzchni pasa służebności oznaczono na kopii mapy do celów projektowych, stanowiącej załącznik do niniejszego zarządzenia.

§ 2. Obciążenie nieruchomości służebnością przesyłu, o której mowa w § 1 ust. 1 nastąpi za jednorazowym wynagrodzeniem w wysokości 2.040,00 zł (kwota słownie złotych: dwa tysiące czterdzieści 00/100) netto plus należny podatek VAT w wysokości 23%.

§ 3. Wykonanie zarządzenia powierza się Naczelnikowi Wydziału Gospodarki Nieruchomościami.

§ 4. Zarządzenie wchodzi w życie z dniem podpisania.

Starosta Słupski

**Paweł Lisowski**

**Województwo pomorskie**  
**Jednostka ewidencyjna: 221210\_2 Ustka-G**  
**Obręb: 0018 Poddąbie**  
**dz. nr 225 o pow. 10,33 ha**

Załącznik do zarządzenia Nr 56/2020  
 Starosty Słupskiego  
 z dnia 3 lipca 2020 r.

Mapa do celów projektowych 1:500  
 woj.: pomorskie  
 gm.: Ustka [221210\_2]  
 obręb: Poddąbie [221210\_2.0018]  
 obiekt: dz. Nr 29/3

Mapa wykonana w maju 2018 r. przez  
 Z. U. G. "GEO-NORD" w Ustce.  
 Mapa aktualna na dzień 24.05.2018r.

----- zakres aktualizacji mapy

Mapę sporządzono bez ustalenia służebności  
 ujawnionych w księgach wieczystych.  
 Wskazane na mapie granice nieruchomości przyjęto z ewidencji gruntów.  
 W wyniku postępowania rozgraniczeniowego granice i powierzchnia  
 mogą ulec zmianie.


Geodezyjny układ współrzędnych płaskich "2000-strefa 6".  
 Układ odniesienia wysokości Kronsztadt "86".

Wykonał: Jerzy Malinowski, nr upr. 7908, zakres uprawnień 1 i 2.  
 ID 6640.772.2018

Mapa przedstawia granice ewidencyjne  
 według zbiorów zasobów danych PZGK.

LEGENDA:

warstwa cegła  
 warstwa pomocnicza  
 warstwa grubowa

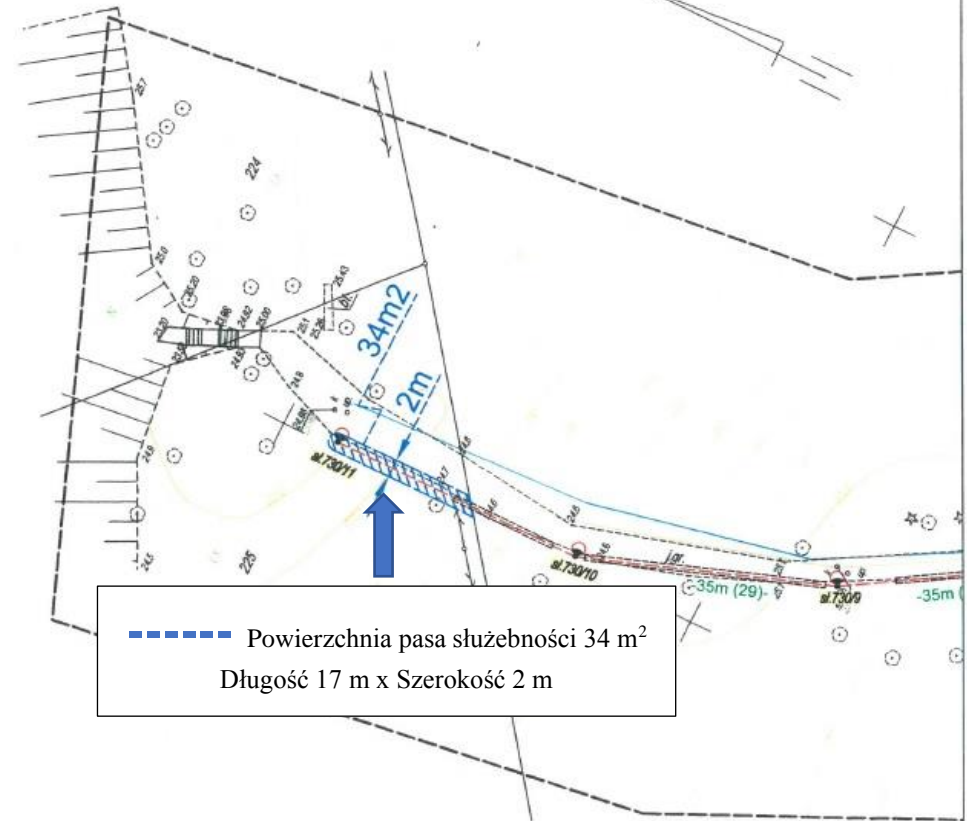

----- Powierzchnia pasa służebności 34 m<sup>2</sup>  
 Długość 17 m x Szerokość 2 m

- UWAGI:
- Kabel układać na głębokości 0,7m a na skrzyżowaniu z drogami na głębokości min. 1m od poziomu gruntu.
  - Linia zabudowy słupów oświetleniowych - 0,5m od krawędzi drogi.
  - Na skrzyżowaniach z drogami, siecią wodociagową i gazową oraz w miejscach wjazdów na posesje kabel ułożyć w rurze ochronnej DWK110 uszczelnionej na włotach korkami styropianowymi lub innymi specjalnymi uszczelniaczami.
  - W miejscach skrzyżowań i zbliżeń do kabli energetycznych, telekomunikacyjnych oraz rur gazowych roboty ziemne wykonywać ręcznie ze szczególną ostrożnością, aby ich nie uszkodzić.

**LEGENDA**

	proj. linie kablowe nn-0,4kV YAKOS 4x25
	proj. słup oświetleniowy zgodnie ze specyfikacją techniczną
	proj. przepust rurę ochronną DWK110 (nieociekana)
	- długość kabla (odległość między słupami)-

<b>PIMP Sp. z o.o.</b> 84-200 Wejherowo, ul. Budowlanych 2			
Nazwa opracowania	Projekt oświetlenia ścieżki dydaktycznej - Poddąbie do morza		
Temat rysunku	Projekt zagospodarowania terenu		
Lokalizacja	Poddąbie - gm. Ustka, dz. nr 29/2, 29/3, 30/1, 121/5, 121/9, 225, 252		
Investor	ENERGA Oświetlenie Sp. z o.o. ul. Rzemieślnicza 17/19, 81-855 Sopot	skala 1:500	
Opracował	mgr inż. Lukasz Foltyn		08.2018
Projektował	mgr inż. Piotr Karbowski upr. nr 8160/GJ		RYS. NR
Sprawił	inż. Michał Długoski upr. nr POM9915/POCE08		1