

OR.VI.2510.3.2016

**ZAPYTANIE OFERTOWE**  
**NA WYKONANIE DOKUMENTACJI PROJEKTOWO WYKONAWCZEJ**  
**DOSTOSOWANIA BUDYNKU B PRZY UL. SZARYCH SZEREGÓW 14 NA**  
**ARCHIWUM ZAKŁADOWE STAROSTWA POWIATOWEGO W SŁUPSKU**

Proszę o złożenie oferty na wykonanie w/dokumentacji.

Oferty należy składać w zamkniętych kopertach w terminie do dnia 31 marca 2016 r., lub przesłać za pośrednictwem poczty na adres: Starostwo Powiatowe ul. Szarych Szeregów 14, 76-200 Słupsk.

Informację na temat zapytania ofertowego można uzyskać pod numerem telefonu: tel. 598418510 (Grażyna Romanowska).

Oferta powinna co najmniej zawierać:

- Nazwę, dane teleadresowe wykonawcy ;
- Nazwę zadania;
- Wartość oferty ( wartość netto, brutto oraz stawkę podatku VAT);
- Termin realizacji zamówienia;
- Datę sporządzenia oferty.

**Zakres opracowania obejmuje:**

- koncepcję rozwiązań projektowych – roboczo do uzgodnienia w 1 egz.,
- projekt budowlano – wykonawczy wraz z wszystkimi branżami w 4 egz.
- kosztorysy inwestorskie w podziale na niżej planowane roboty ( poz.1 do 4) w 2 egz.,
- kosztorysy ofertowe w podziale na niżej wymienione planowane roboty (poz.1 do 4) w 2 egz.,
- specyfikacje techniczne wykonania i odbioru robót w 2 egz.,
- przygotowanie wniosku o pozwolenie na budowę.

**Opis przedmiotu zamówienia :**

Przedmiotem zamówienia jest wykonanie usługi polegającej na opracowaniu wielobranżowego projektu budowlano-wykonawczego w ramach którego planuje się:

- 1. dostosowanie pomieszczenia (zał. nr 1) na potrzeby archiwum zakładowego zgodnie z obowiązującymi przepisami, należy przewidzieć montaż profesjonalnych szaf przesuwnych i zaprojektować ich rozmieszczenie,**
- 2. remont dachu wraz z obróbkami blacharskimi i przemurowaniem kominów,**
- 3. docieplenie elewacji,**
- 4. izolacja fundamentów,**

*Budynek nie jest wpisany do rejestru zabytków, natomiast jest położony w sąsiedztwie strefy ochrony konserwatorskiej wyznaczonej w aktualnym planie zagospodarowania przestrzennego miasta i obowiązującymi dla niej zapisami dot. ochrony dziedzictwa kulturowego.*

*Wobec powyższego przy opracowaniu projektu docieplenia elewacji należy dostosować projekt do otaczających go obiektów.*


2. W cenie oferty należy uwzględnić wykonanie mapy do celów projektowych.
3. Całość dokumentacji projektowej musi być dostarczona także w wersji elektronicznej (pliki będą obsługiwane przez ogólnie dostępne programy).
4. Wykonawca zobowiązuje się do aktualizacji kosztorysów przez okres 2 lat od daty odbioru dokumentacji technicznej, którą należy wykonać bez dodatkowego wynagrodzenia.

5. **Termin wykonania zamówienia:** 9 maj 2016 rok.

Załącznik nr 1

1. Rzut przyziemia

STAROSTA  
Zdzisław Kalodziejewski

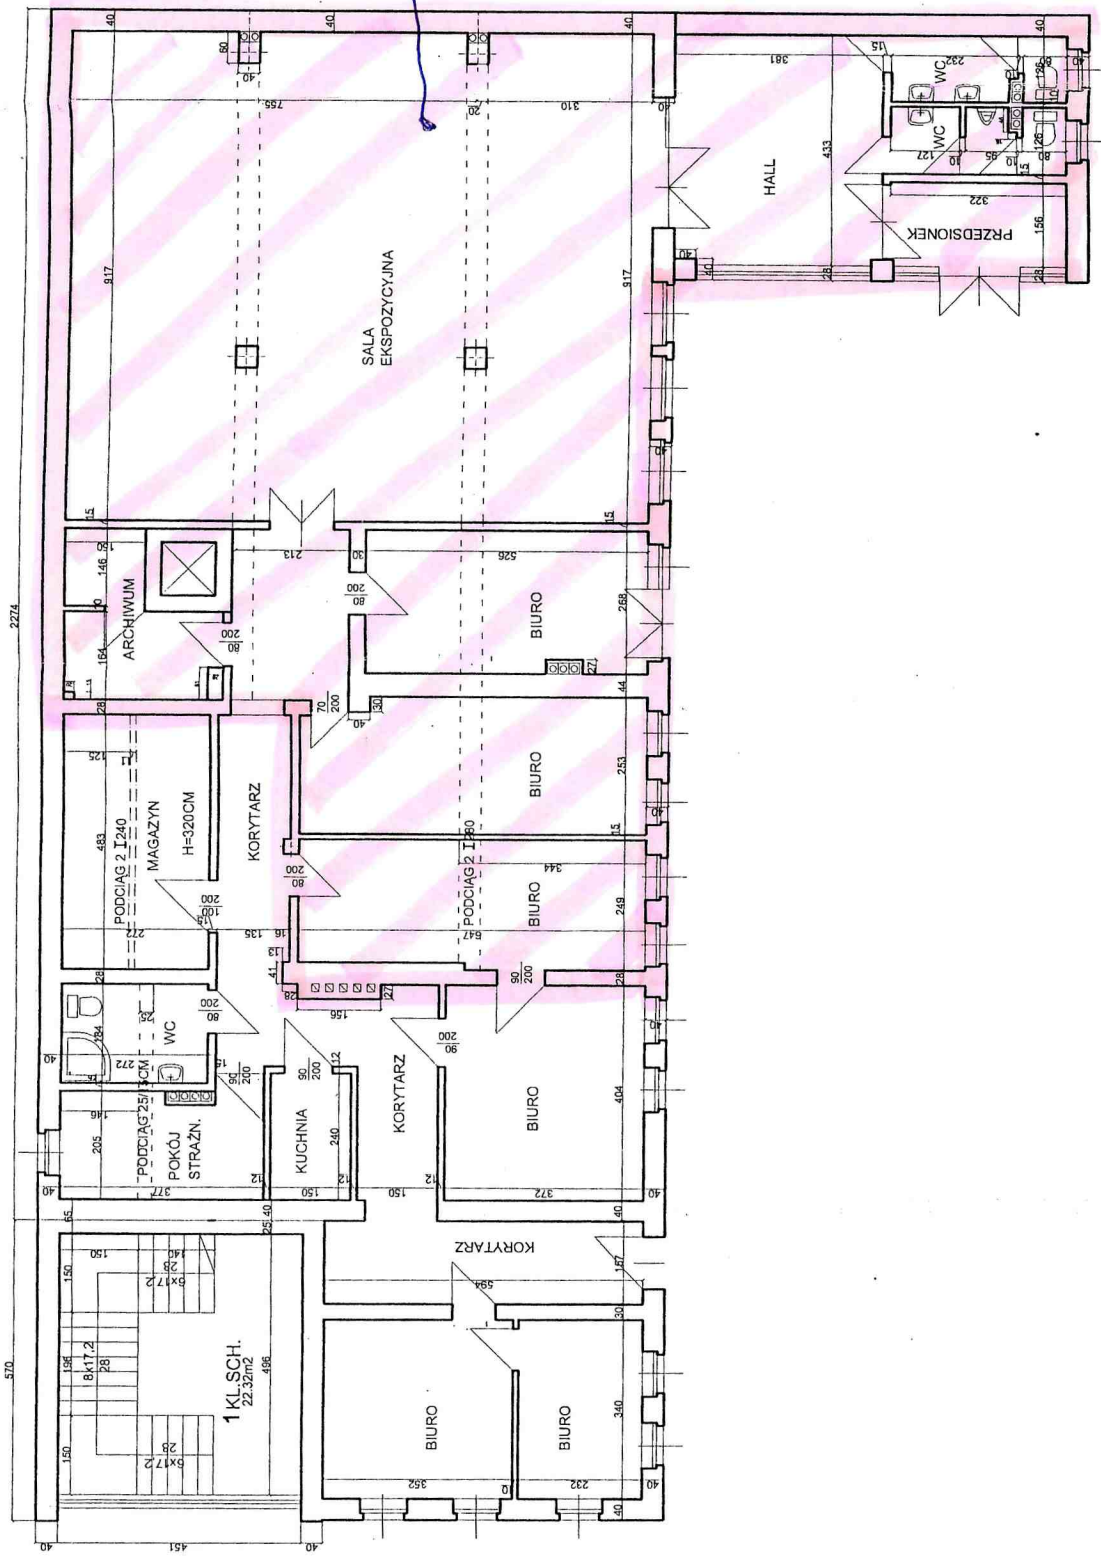

POMIERZENIA  
PRZEZNACZONE  
NA ARCHIWUM

**RZUT PRZYZIEMIA - INWENTARYZACJA**  
skala 1:100

ADRES:	SLUPSK UL SZARYCH SZEREGOW
OBIEKT:	STAROSTWO POWIATOWE
PRZEC:	RZUT PRZYZIEMIA - INWENTARYZACJA
AUTOR:	mgr inż. EUGENIUSZ LONSKI spec. konstr.-budowlana upr. 57/AN/0346/13.07.03
SPRAWDZIL:	mgr inż. EUGENIUSZ LONSKI
SKALA:	1:100
DATA:	10.2006
NR RYS:	