

**RZECZOZNAWCA DO SPRAW ZABEZPIECZEŃ PRZECIWOPOŻAROWYCH**

inz. poz. Elwira Osowicka - Kosznik  
Nr upr. 596/2014


*Elwira Osowicka*  
miejscowość, data:

Zgodność projektu z wymaganiami ochrony przeciwpożarowej  
STANISŁAW ZYGA  
bez uwag: \_\_\_\_\_ uwagi: \_\_\_\_\_

OZNACZENIA – ODDYMIANIE:

	Centrala oddymiania klatki schodowej	1szt.
	Ręczny przycisk oddymiania	3szt.
	Przycisk przewietrzania	1szt.
	Puszka połączeniowa	4szt.
	Siłownik okienny oddymiania/napowietrzania	4szt.
	Czujnik deszcz – wiatr	1szt.
	Pętlowy moduł wyjścia/wejścia, adresowalny z izolatorem zwarc, 2 wyjścia bezpotencjałowe, 2 wejścia techniczne; wg projektu SSP	1szt.

<i>Inwestor:</i>	POWIAT SŁUPSKI UL. SZARYCH SZEREGÓW 14, 76-200 SŁUPSK		
<i>Inwestycja:</i>	PRZEBUDOWY BUDYNKU POD WZGLĘDEM OCHRONY PRZECIWOPOŻAROWEJ DLA CZYNNIKÓW ZAGRAŻAJĄCYCH ŻYCIU LUDZI W BUDYNKU MACHOWINKO 3, DZ. NR 163/1, OBR. MACHOWINKO, GM. M. USTKA		
<i>Tytuł rysunku:</i>	SCHEMAT IDEOWY ODDYMIANIA KLATKI SCHODOWEJ	<i>nr. rys.:</i>	E4
<i>Stadium:</i>	PROJEKT BUDOWLANY	<i>skala:</i>	-
<i>Projektował:</i>	mgr inż. Robert Chołodowski upr. proj. POM/0008/PWOE/15 w specjalności instalacyjnej w zakresie sieci, instalacji i urządzeń elektrycznych i elektroenergetycznych		
<i>Sprawił:</i>	mgr inż. Piotr Gaweł upr. proj. POM/0015/PWOE/12 w specjalności instalacyjnej w zakresie sieci, instalacji i urządzeń elektrycznych i elektroenergetycznych		
<i>data:</i>	11.2020		

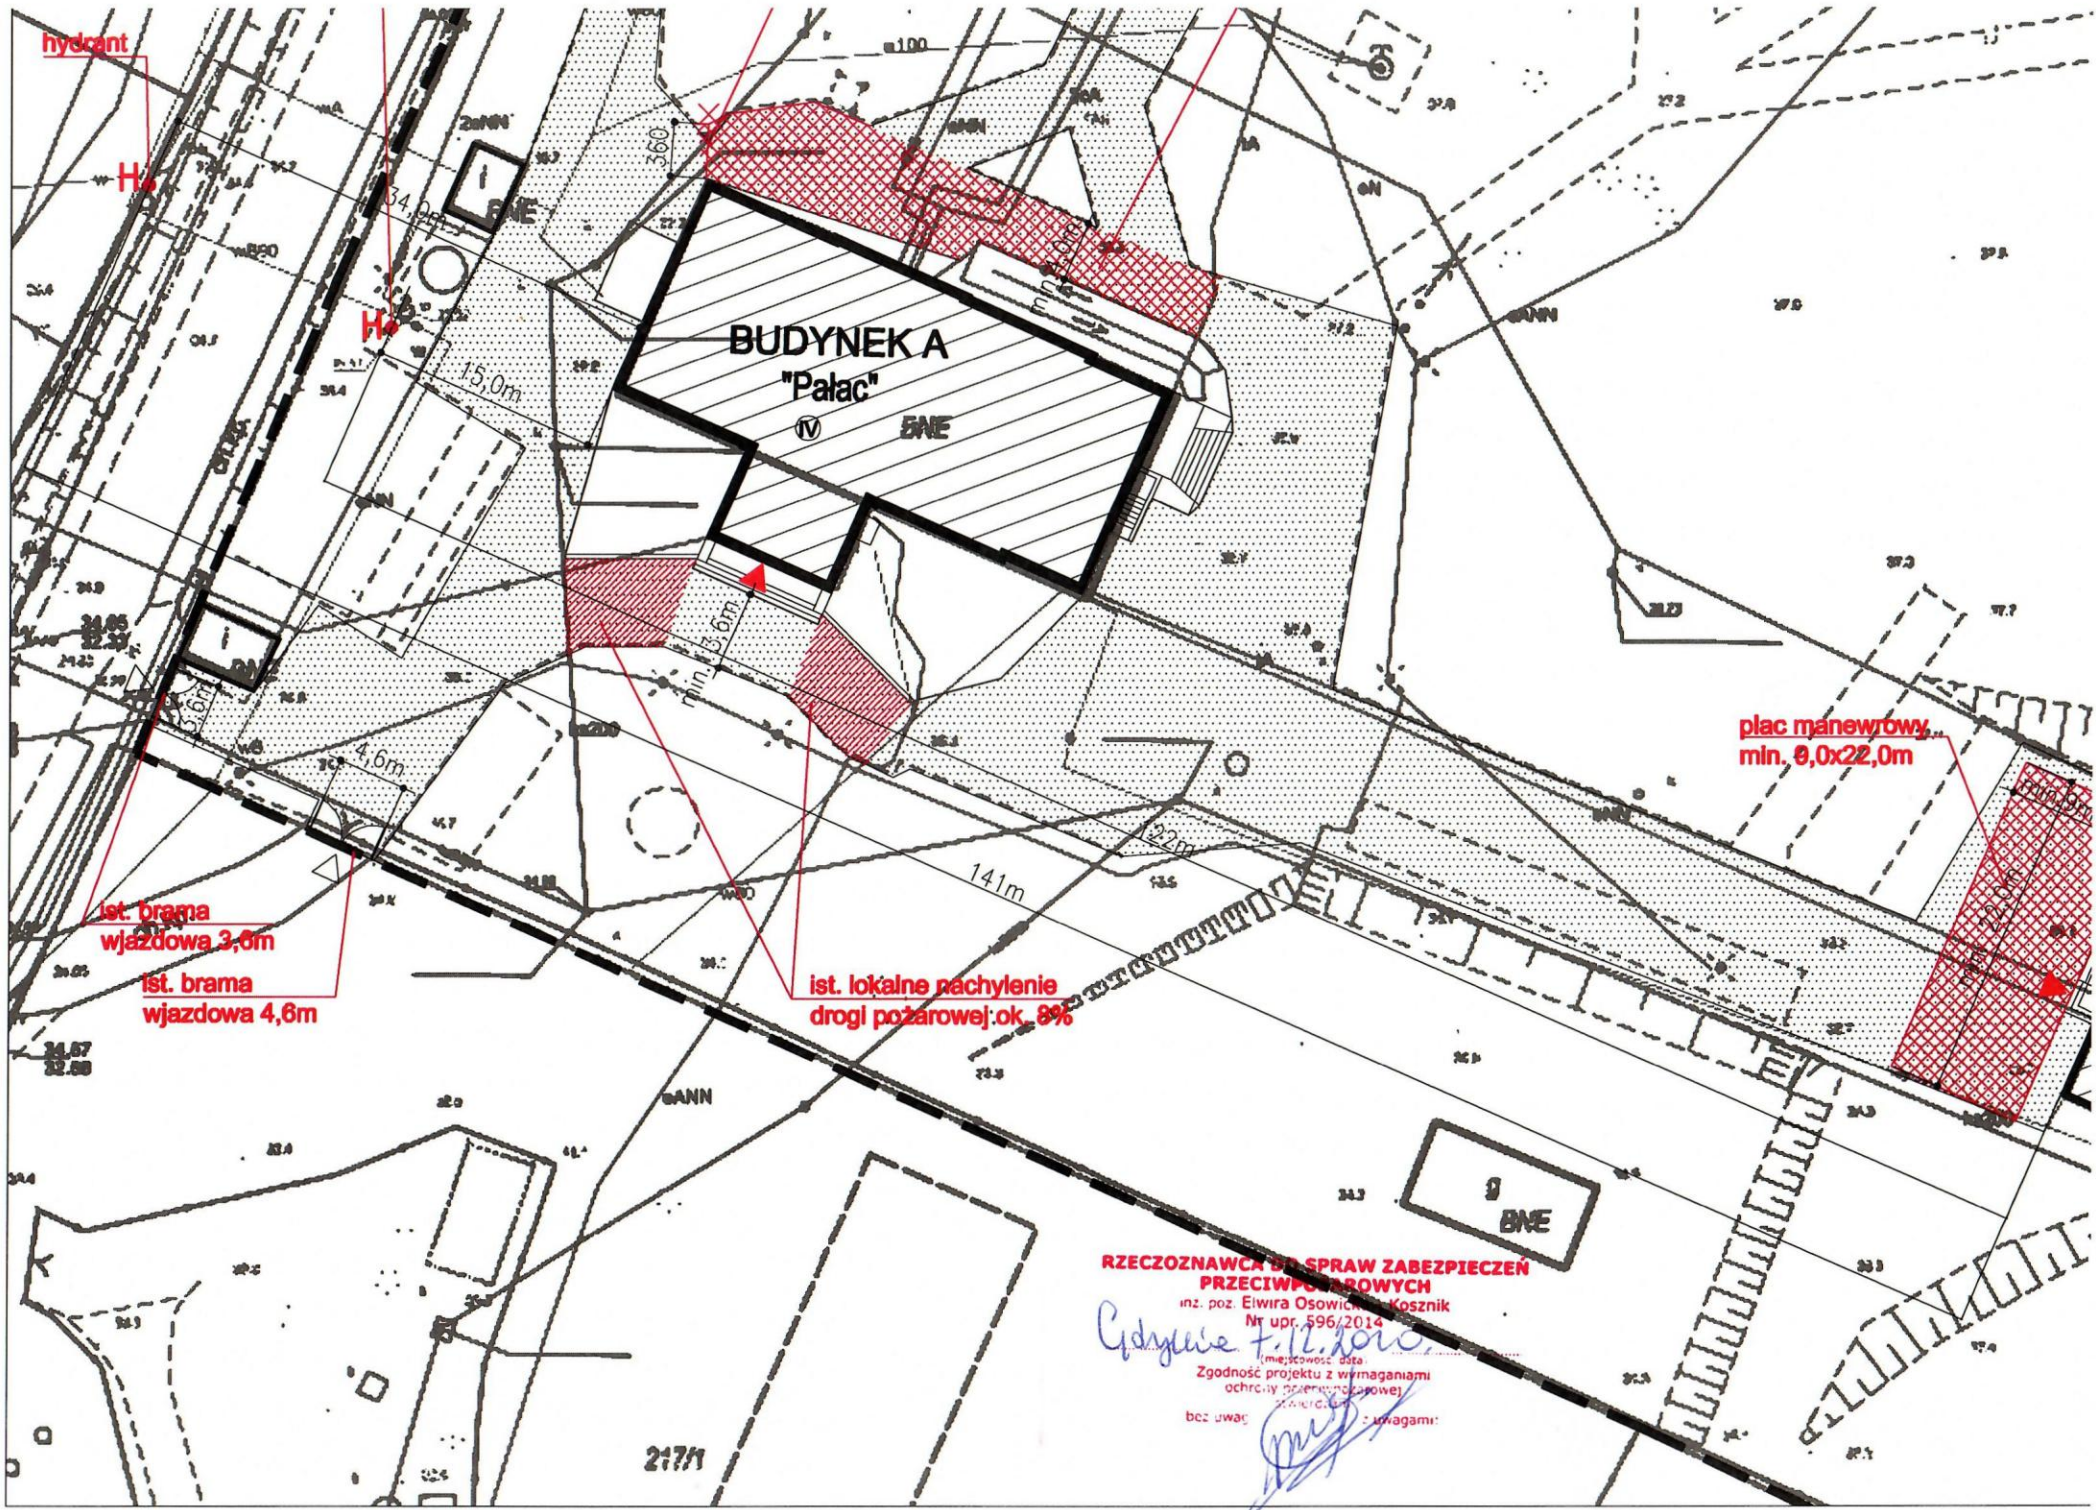

hydrant

Ist. brama wjazdowa 3,0m

Ist. brama wjazdowa 4,6m

BUDYNEK A  
"Pałac"

Ist. lokalne nachylenie drogi pożarowej ok. 8%

plac manewrowy min. 8,0x22,0m

**RZECZOZNAWCA OD SPRAW ZABEZPIECZEŃ PRZECIWPÓDROGOWYCH**


inz. poz. Elwira Osowicz-Kosznik  
Nr upr. 596/2014

*Elwira Osowicz-Kosznik*  
miejscowość: data

Zgodność projektu z wymaganiami ochrony przeciwpożarowej

bez uwag : uwagami:

*[Signature]*

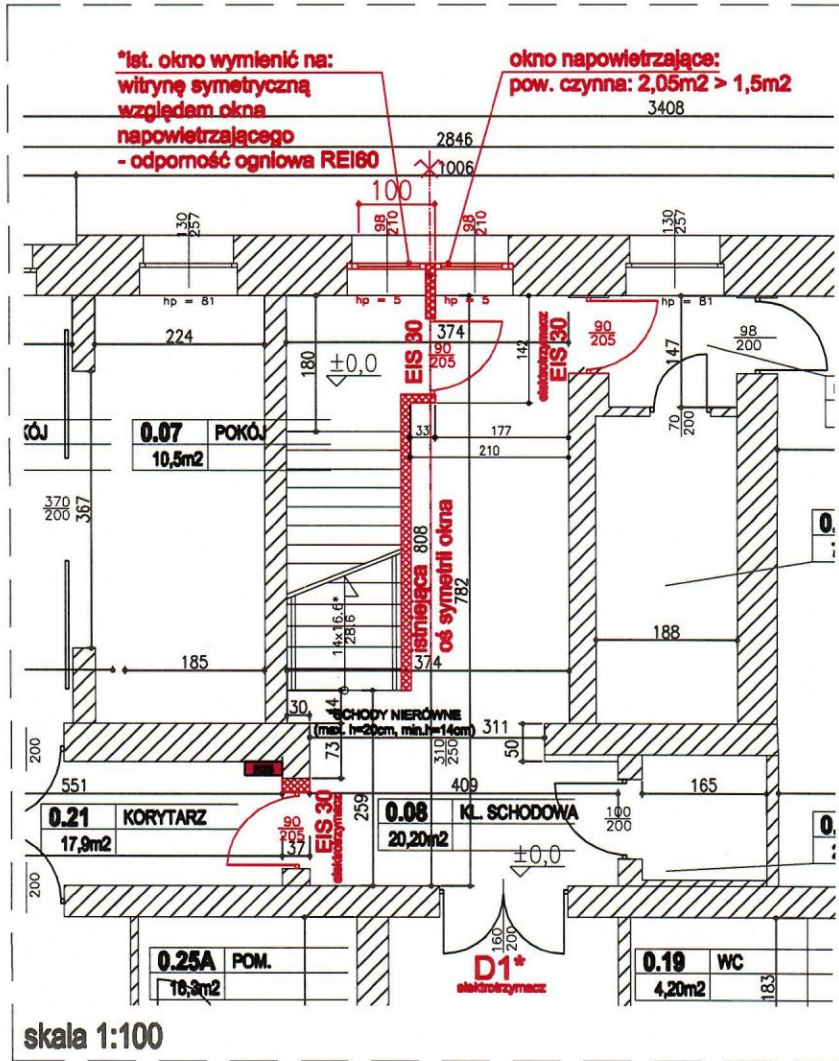

**LEGENDA:**

- ściany istniejące
- ustalenia ekspertyz
- ozn. hydrantów



ące równowagę optyczną

**RZECZOZNAWCA DO SPRAW ZABEZPIECZEŃ PRZECIWOPOŻAROWYCH**

inż. poz. Ełwira Osowicka - Kosznik

Nr upr. 596/2014

*Ełwira Osowicka*

(miejscowość, data)

Zgodność projektu z wymaganiami ochrony przeciwpożarowej

bez uwag : uwagami:

projekt przebudowy bud. pod względem ochrony przeciwpoż. dla czynników zagrożeń życia ludzi w bud.

Machowinko 3, obr. Machowinko, dz. nr 163/1, gm. m. Ustka

**RZUT PARTERU**

BRANZA: ARCH. | FAZA: PROJ.BUD. | DATA: 15 X 2020 | RYSUNEK: 8A | SKALA: 1:100

AUTOR: mgr inż. arch. Wiktor JANUSZ  
upr. arch.: POKK/276/2009 w spec.archit.do projekt.bez ogr.

SPRAWDZAJĄCY: mgr inż. arch. Maciej ARASZKIEWICZ  
upr. arch.: upr. POKK/360/2011 w spec.archit.do projekt.bez ogr.

OPRACOWANIE: mgr inż. arch. Dobrosława SZETELA-ŁYSZYK



\*ist. okno wymienić na:  
witrynę symetryczną  
względem okna  
napowietrzającego  
- odporność ogniowa REI60

wymiana istniejącego hydrantu na  
hydrant wewnętrzny dn25 zawieszany  
uniwersalny  
kod produktu S-25-Z30  
PN-EN 671-1 [Z-25/30]

wymiana istniejącego hydrantu na  
hydrant wewnętrzny dn25 zawieszany  
uniwersalny  
kod produktu S-25-Z30  
PN-EN 671-1 [Z-25/30]



### RZECZOZNAWCA DO SPRAW ZABEZPIECZEŃ PRZECIWOPOŻAROWYCH

inż. poz. Eiwira Osowicka - Kosznik  
Nr upr. 596/2014

Cydybia 7.12.2024

Zgodność projektu z wymaganiami  
ochrony przeciwpożarowej

bez uwag uwagami:

**UWAGA:**  
NALEŻY PRZESUNĄĆ PION W SF  
UMOŻLIWIĄJĄCY SWOBDNY M  
HYDRANTOWEJ

