

UCHWAŁA NR 105/2021
ZARZĄDU POWIATU SŁUPSKIEGO

z dnia 22 października 2021 r.

**w sprawie wyrażenia opinii dotyczącej zamiaru zaliczenia dróg, zlokalizowanych na terenie gminy
Darnica, do kategorii dróg gminnych**

Na podstawie art. 7 ust. 2 ustawy z dnia 21 marca 1985 r. o drogach publicznych (Dz. U. z 2021 r. poz. 1376, z późn. zm.¹⁾) uchwała się, co następuje:

§ 1. Opiniuje się pozytywnie zamiar zaliczenia do kategorii dróg gminnych następujących dróg:

L.p.	nazwa drogi/opis przebiegu	nr działek	obręb	nr załącznika
1	droga powiatowa nr 1139G - droga gminna nr 120059G	23/16	Mianowice	1
		30	Paprzyce	
2	droga powiatowa nr 1139G - droga gminna nr 120006G	12	Mianowice	2
		250, 251	Zagórzycza	
3	droga gminna nr 120058G - granica działki nr 11/47	11/36	Domaradz	3
4	droga powiatowa nr 1130G - granica działki nr 1/1 (obr. Karzniczka)	55	Bięcino	4
5	granica działki nr 22 - granica działki nr 55	32	Bięcino	4
6	droga powiatowa nr 1130G - granica działki nr 152	105, 83	Bięcino	5

§ 2. Wykonanie uchwały powierza się Naczelnikowi Wydziału Komunikacji i Drogownictwa

§ 3. Uchwała wchodzi w życie z dniem podjęcia.

Paweł Lisowski
Starosta Słupski

Grzegorz Grabowski
Członek Zarządu


Zdzisław Kołodziejki
Członek Zarządu

Marcin Kowalczyk
Członek Zarządu

¹⁾Zmiany tekstu jednolitego wymienionej ustawy zostały ogłoszone w Dz. U. z 2021, poz. 1005, 1595.

Załącznik 1

Załącznik nr 1 do uchwały
nr 105/2021
Zarządu Powiatu Słupskiego
z dnia 22 października 2021 r.

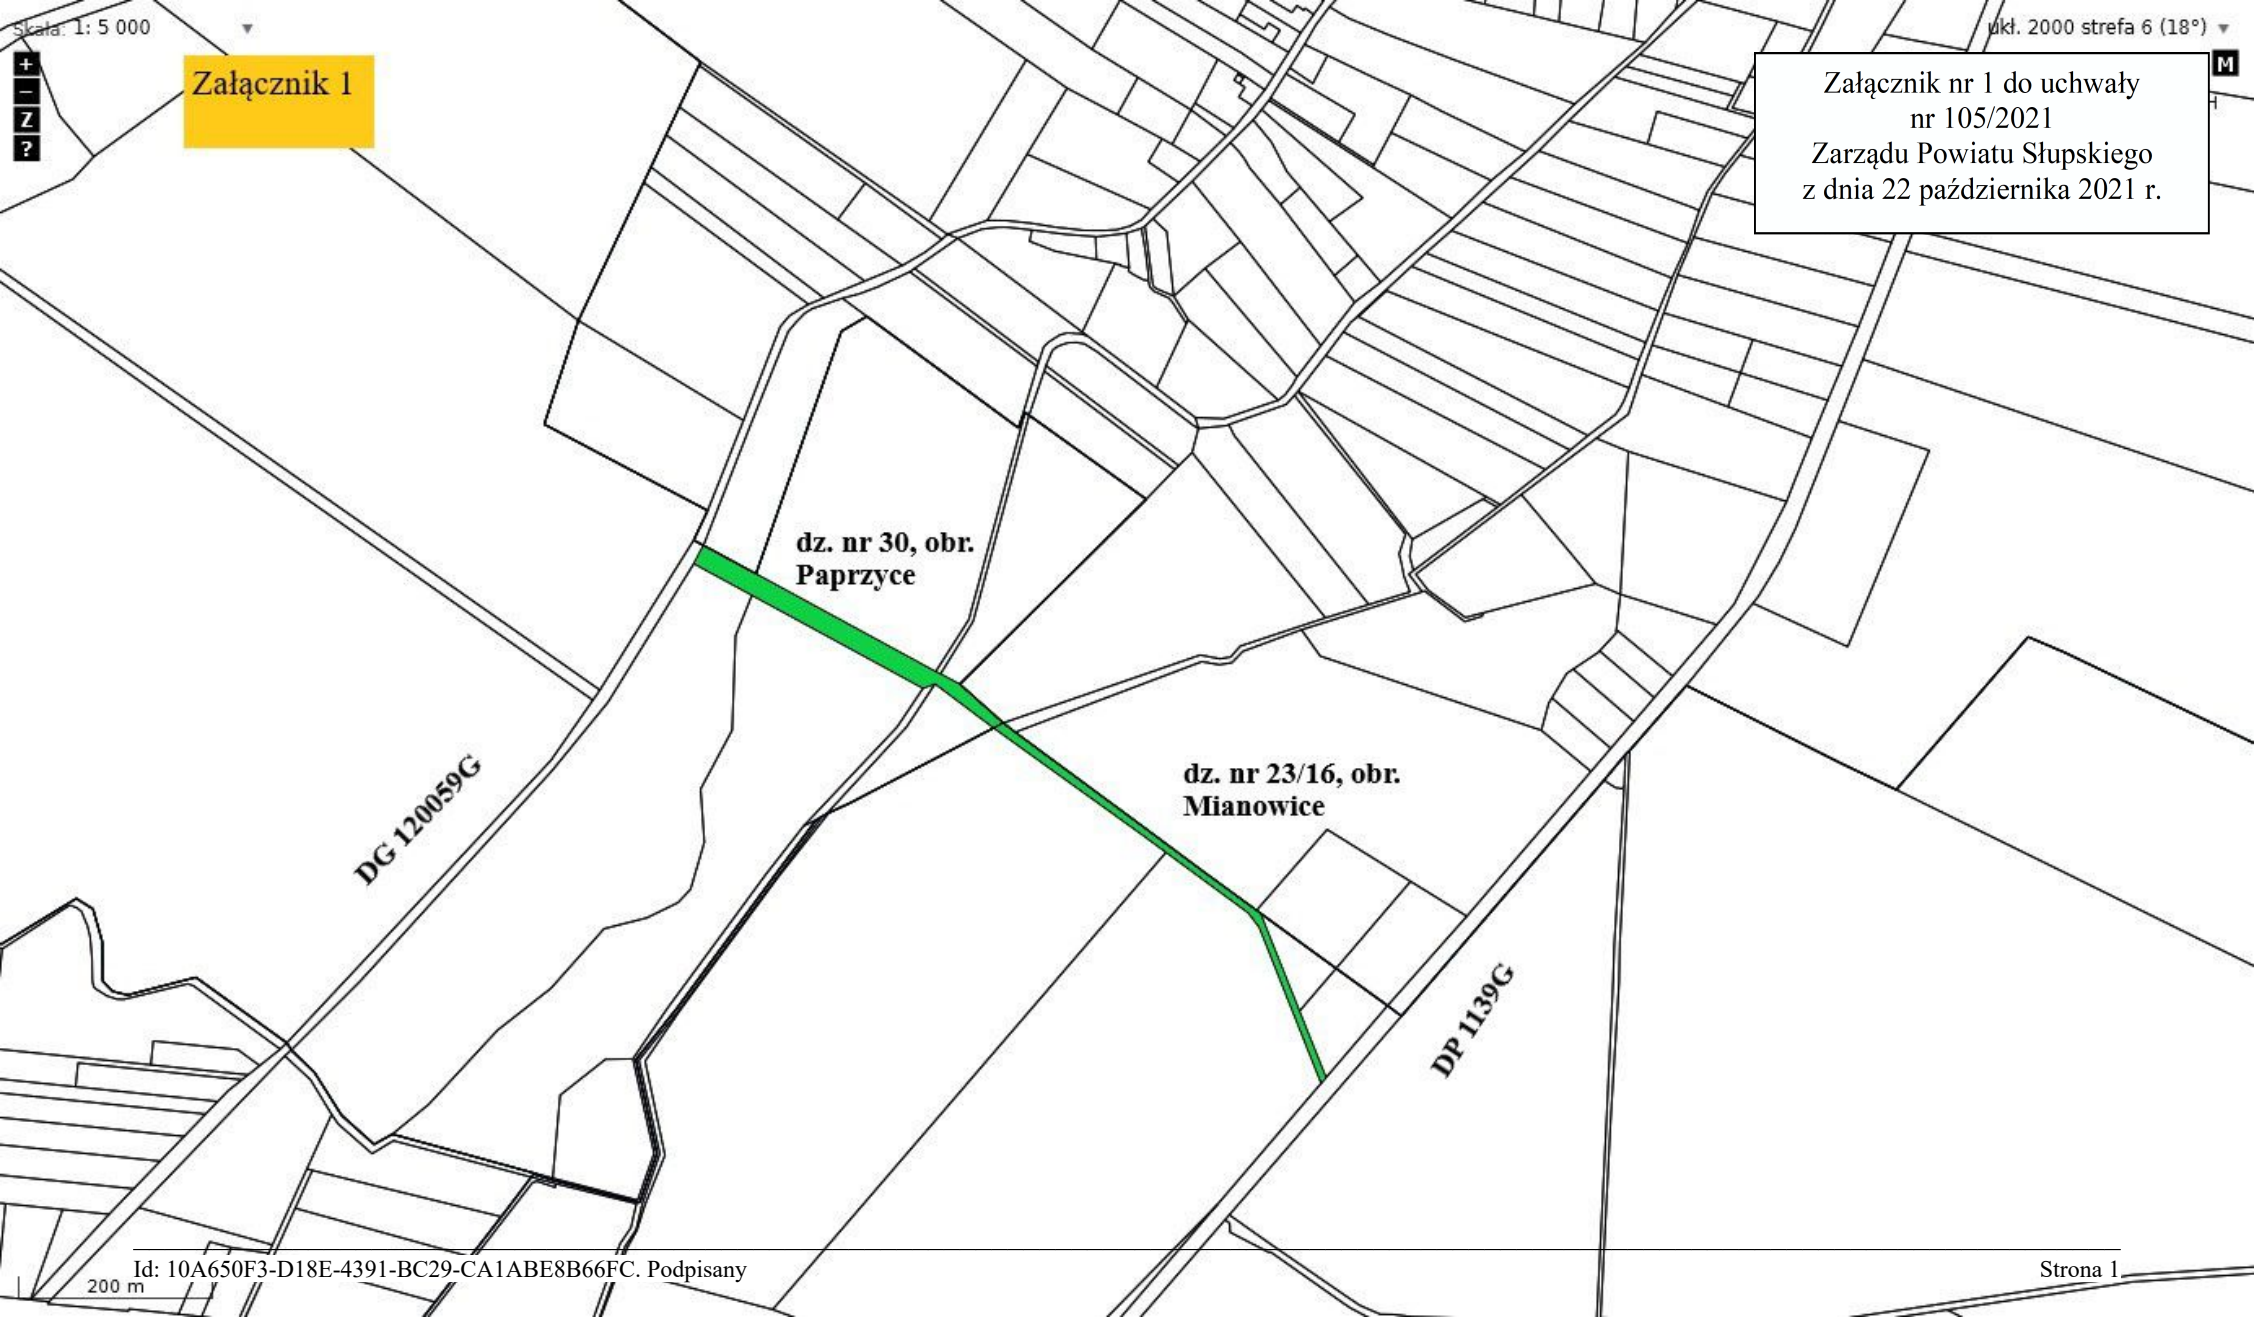

**dz. nr 30, obr.
Paprzyce**

**dz. nr 23/16, obr.
Mianowice**


DG 120059G

DP 1139G

200 m

Załącznik 2


Załącznik nr 2 do uchwały
nr 105/2021
Zarządu Powiatu Słupskiego
z dnia 22 października 2021 r.

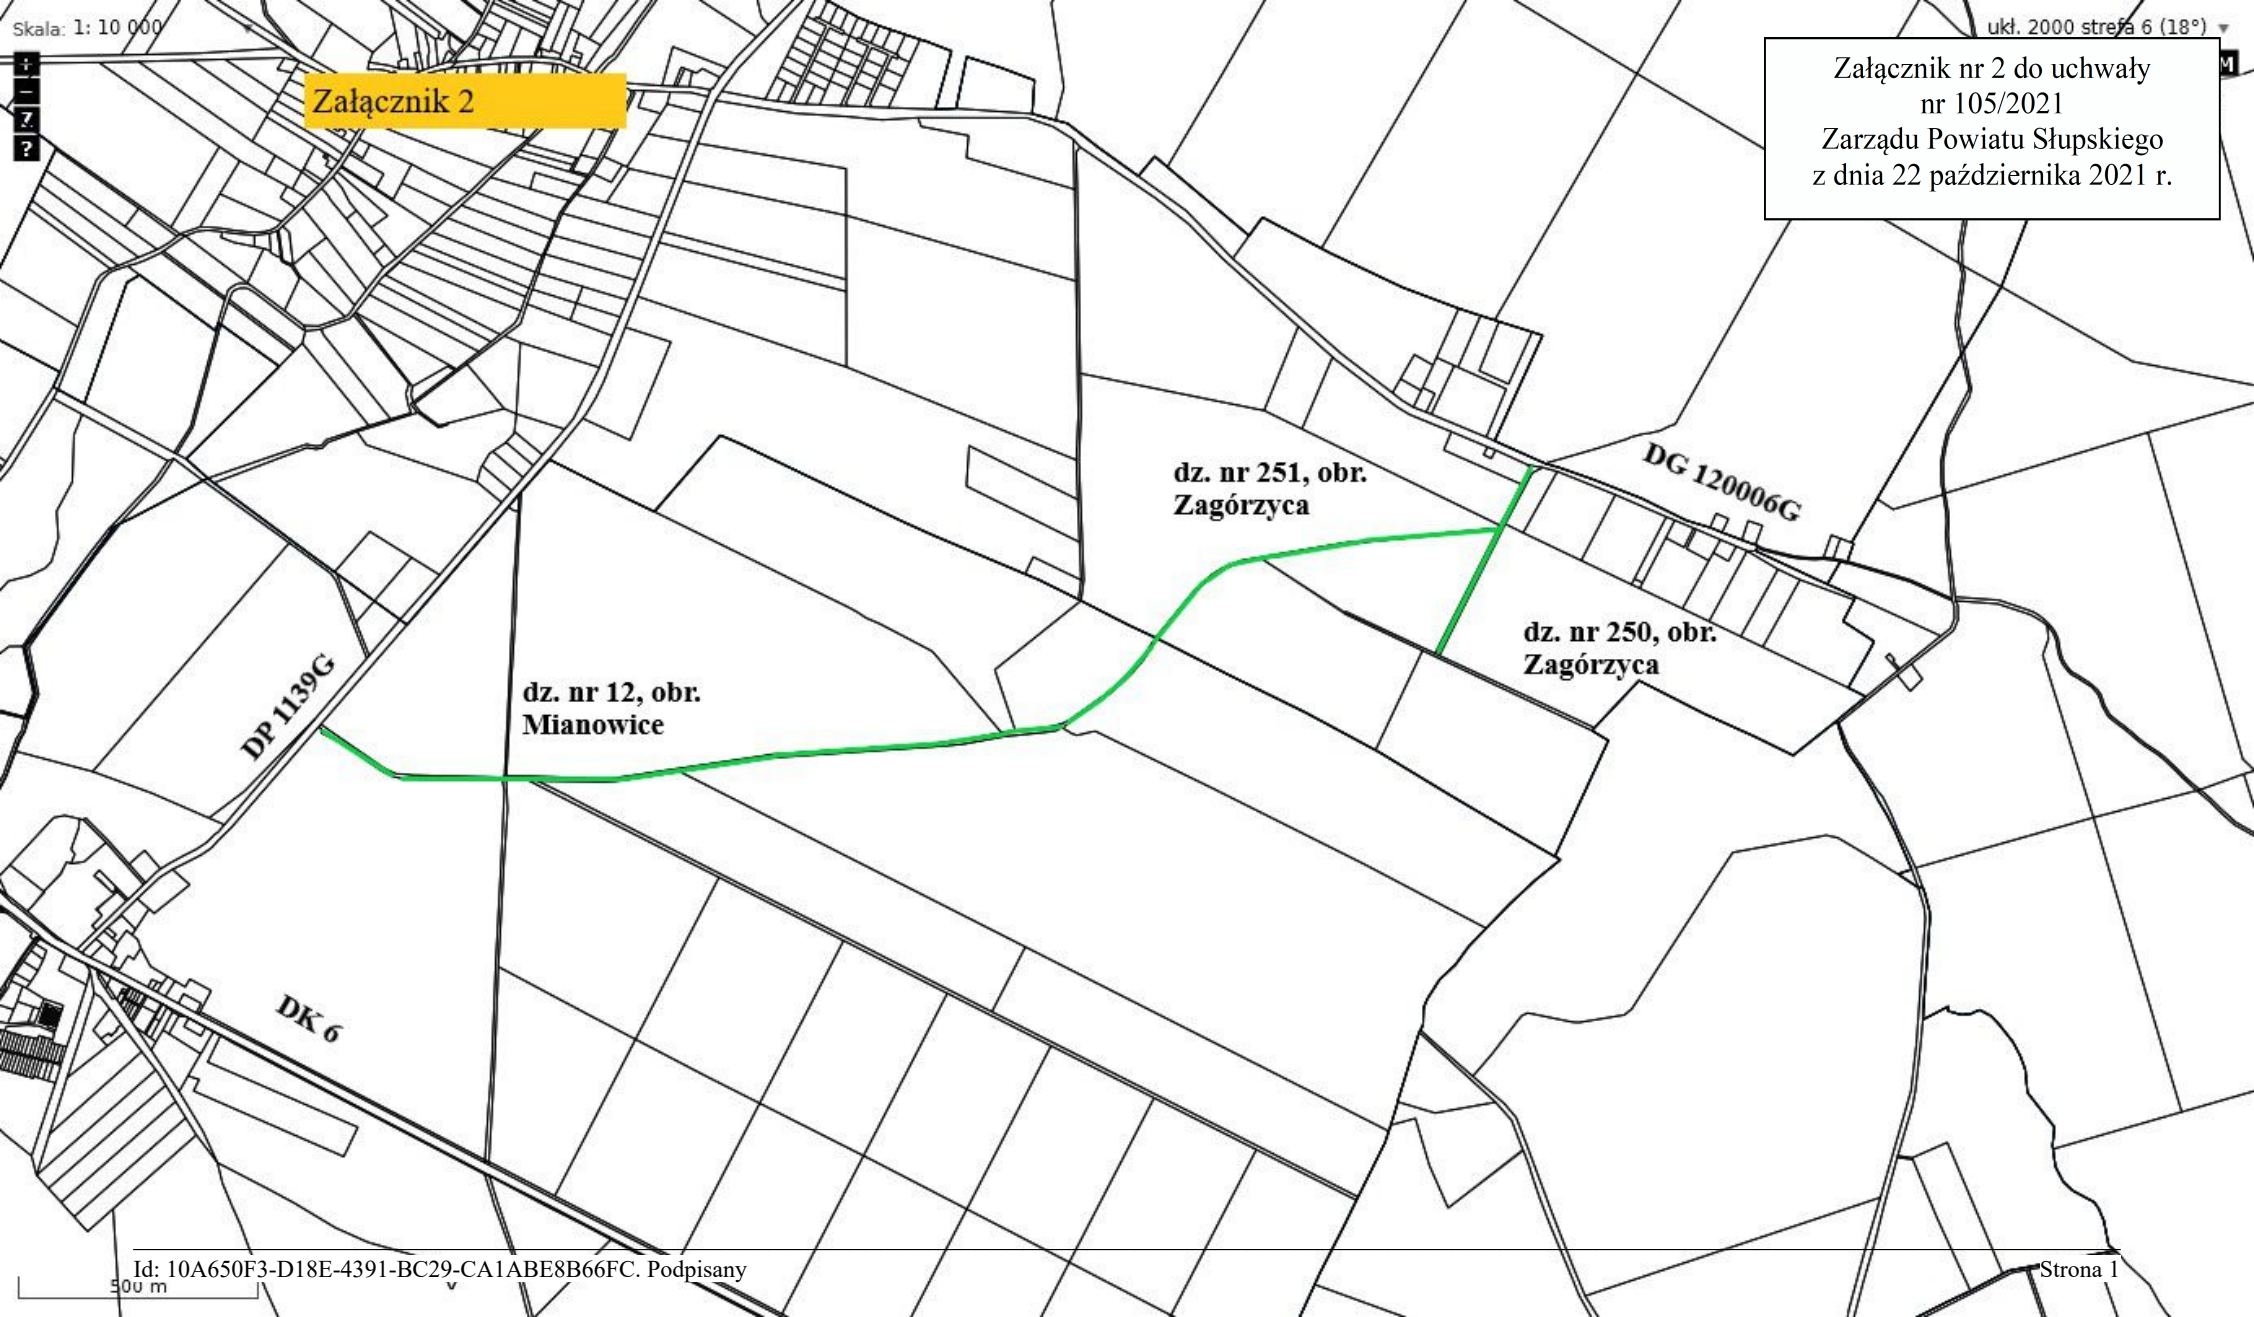



Załącznik 3

Załącznik nr 3 do uchwały
nr 105/2021
Zarządu Powiatu Słupskiego
z dnia 22 października 2021 r.

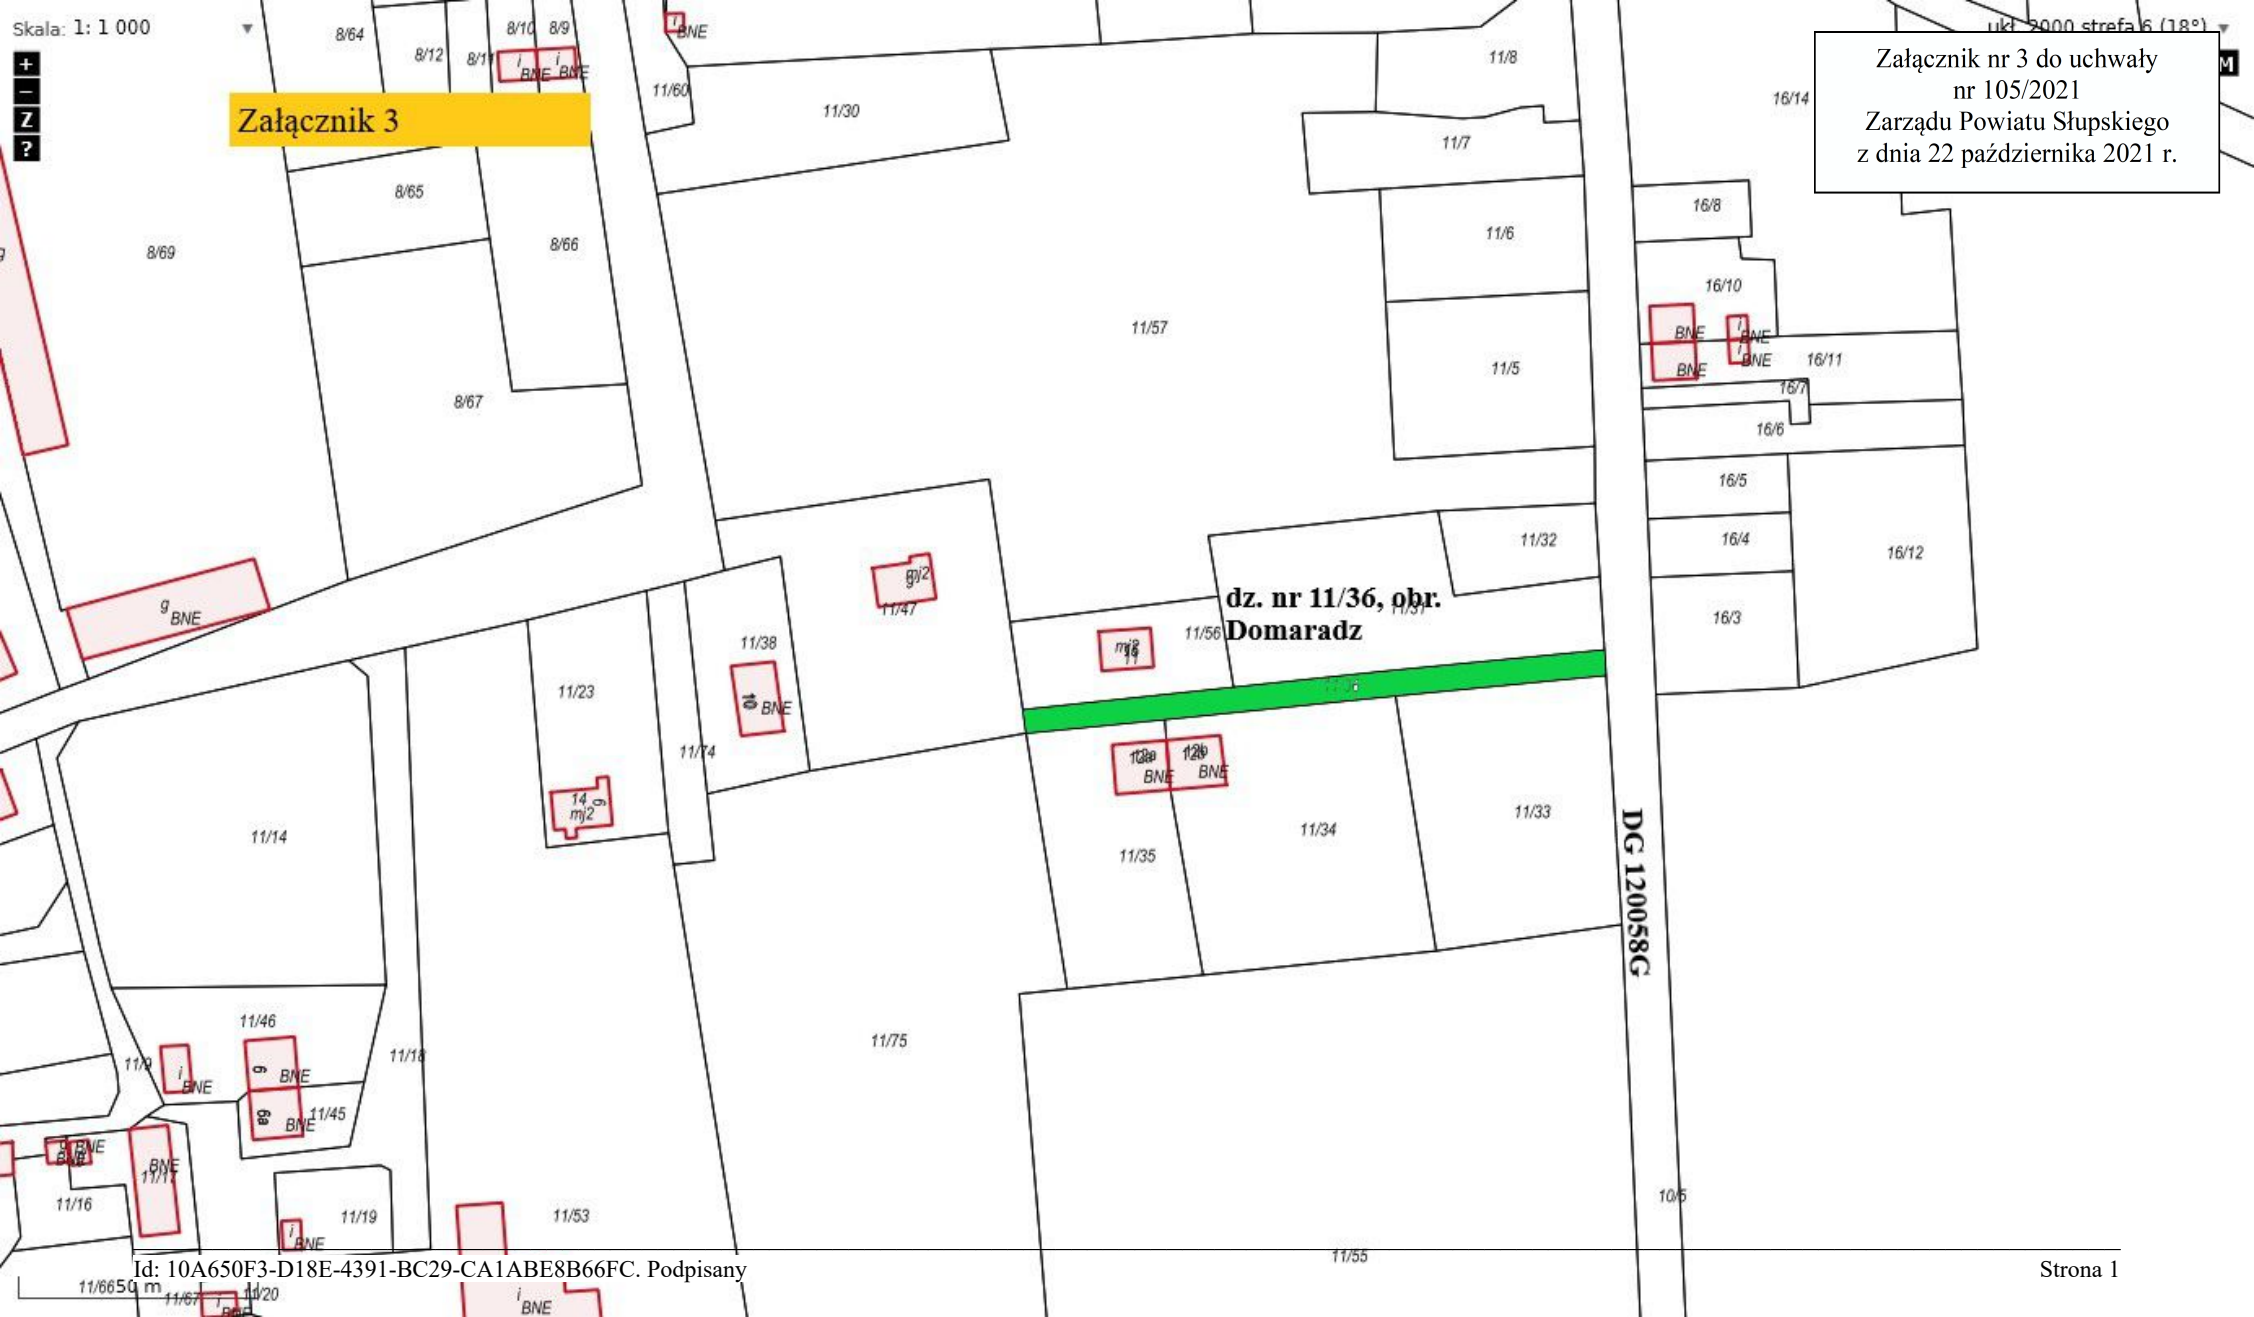

dz. nr 11/36, obr.
Domaradz

DG 120058G



DP 1130G

Załącznik 4

Załącznik nr 4 do uchwały
nr 105/2021
Zarządu Powiatu Słupskiego
z dnia 22 października 2021 r.

dz. nr 32, obr.
Bięcino

dz. nr 55, obr.
Bięcino



Załącznik 5

Załącznik nr 5 do uchwały
nr 105/2021
Zarządu Powiatu Słupskiego
z dnia 22 października 2021 r.

