

Słupsk 2019 -05- 14

ZARZĄDZENIE NR ⁵¹...../2019
STAROSTY SŁUPSKIEGO

.....
RADCA PRAWNY

z dnia ^{14 maja}..... 2019 r.

**zmieniające załącznik do zarządzenia w sprawie ustanowienia odpłatnej
służebności przesyłu na nieruchomości będącej własnością Skarbu Państwa**

Na podstawie art. 11 ust. 1, art. 13 ust. 1, art. 23 ust. 1 pkt 5 ustawy z dnia 21 sierpnia 1997 roku o gospodarce nieruchomościami (Dz. U. z 2018 r., poz. 2204 ze zm.), § 51 Regulaminu Organizacyjnego Starostwa Powiatowego w Słupsku ustalonego uchwałą Zarządu Powiatu Słupskiego Nr 34/2019 z dnia 15 marca 2019 roku oraz § 3 ust. 8 Zarządzenia nr 94/2016 Starosty Słupskiego z dnia 27 października 2016 roku w sprawie zasad płatności za ustanowienie ograniczonych praw rzeczowych oraz za zajęcie terenu położonego poza granicami pasa drogowego dróg publicznych na nieruchomościach będących własnością Skarbu Państwa

zarządzam, co następuje:

§1 Załącznik do zarządzenia nr 104/2018 Starosty Słupskiego z dnia 28 grudnia 2018 roku otrzymuje brzmienie jak w załączniku do niniejszego zarządzenia.

§2 Wykonanie zarządzenia powierza się Naczelnikowi Wydziału Gospodarki Nieruchomościami.

§3 Zarządzenie wchodzi w życie z dniem podpisania.

z up. STAROSTY

Rafał Konon
WICESTAROSTA


.....

KOPIA MAPY ZASADNICZEJ

Skala 1 : 1000

Województwo: pomorskie; Powiat: słupski; Jednostka ewidencyjna: 221203_2, dębica Kaszubska, Obręb: 0014, Niemcewo-Goszczyno
Działka nr 49/23

04.12.2018 r.

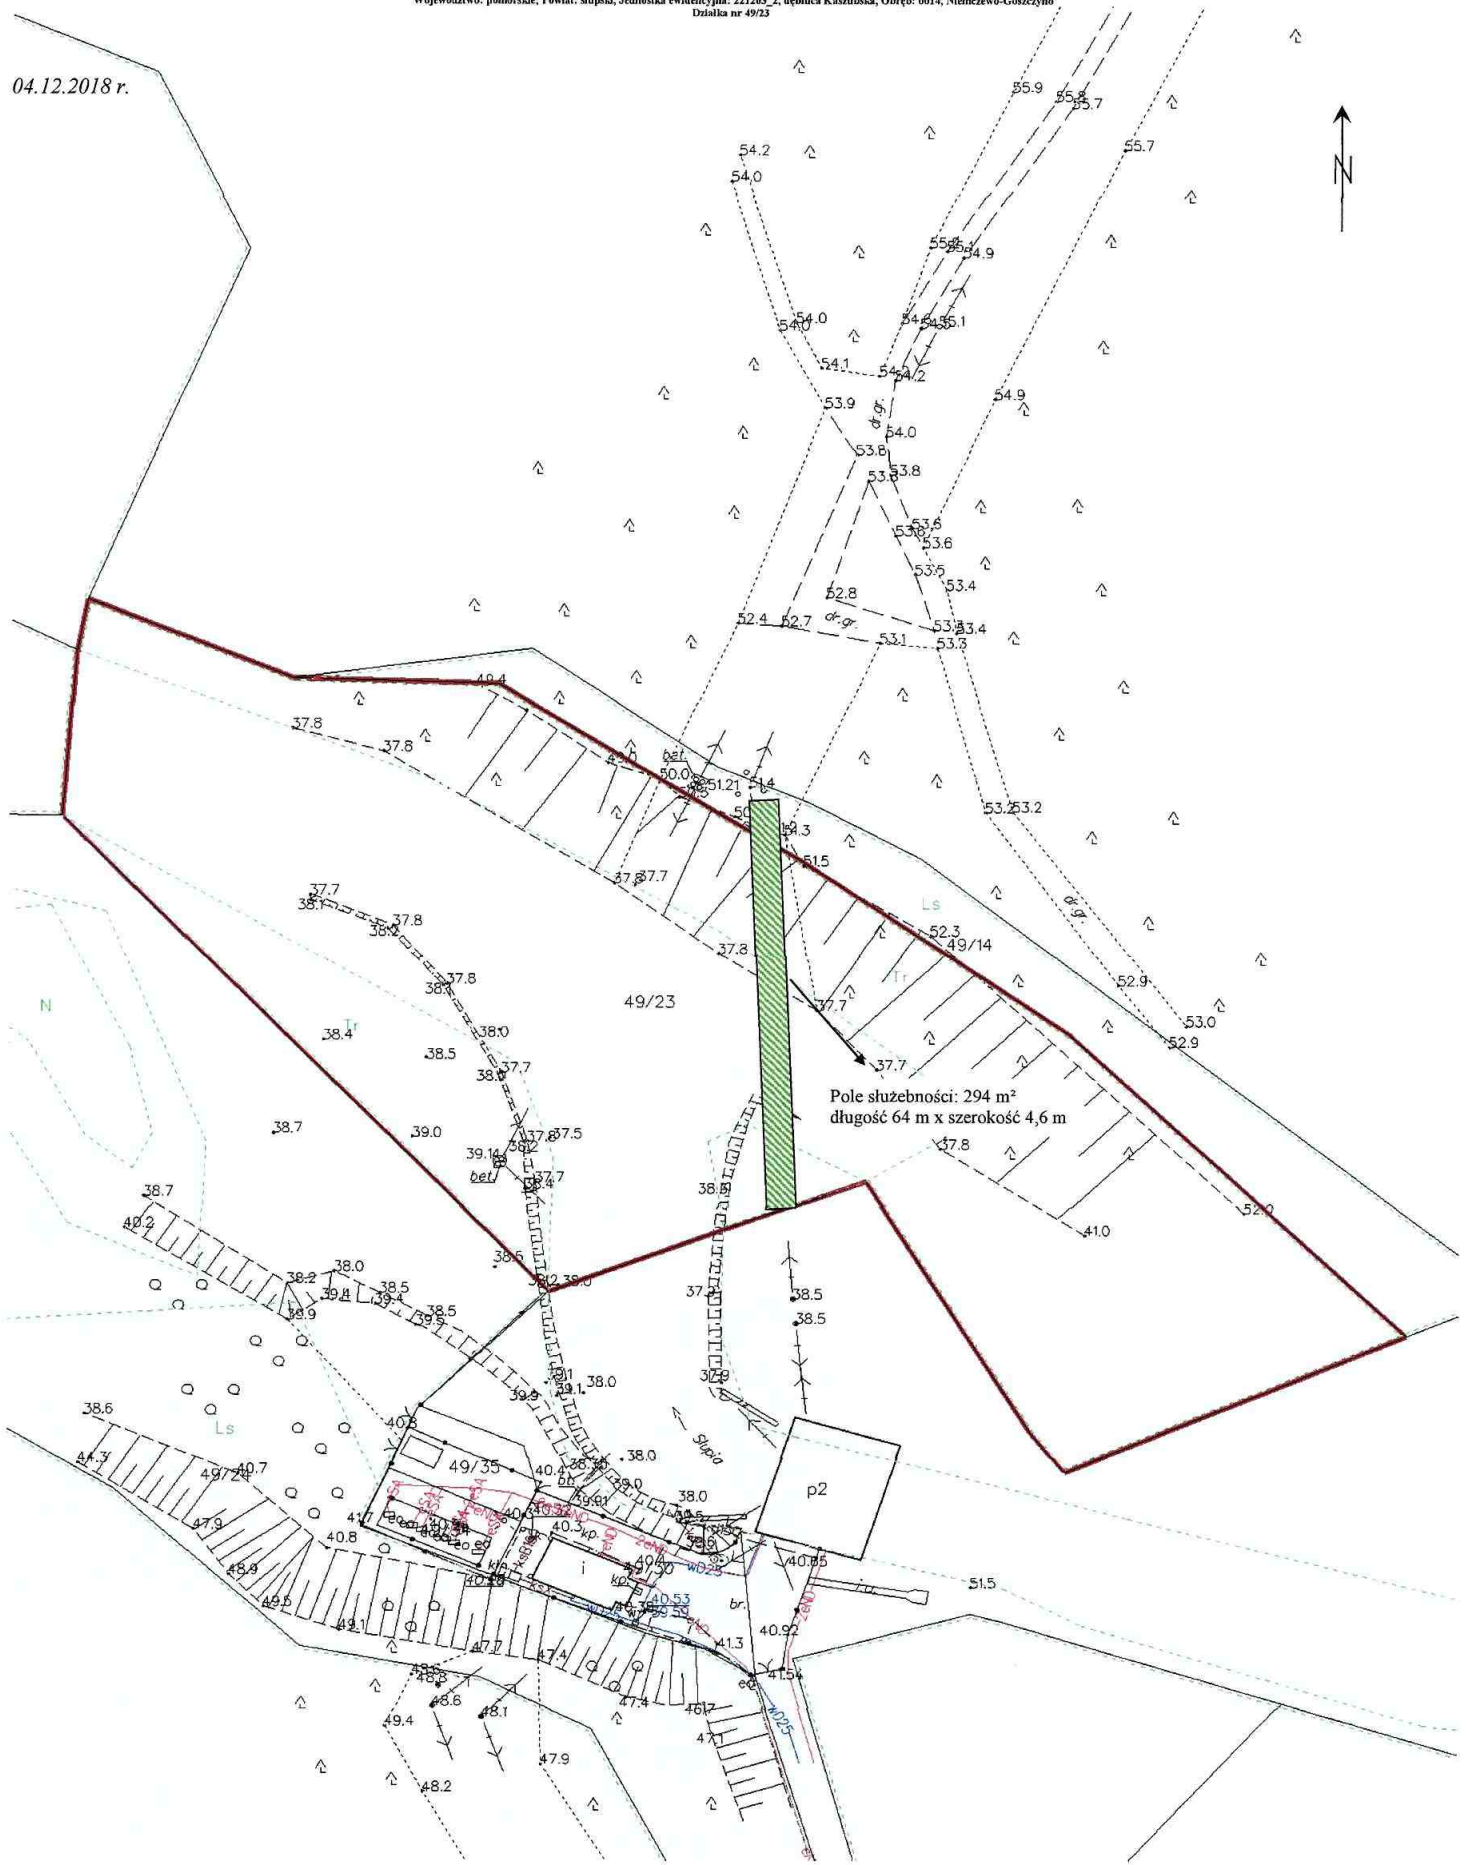

UZASADNIENIE

do projektu zarządzenia zmieniającego załącznik do zarządzenia w sprawie ustanowienia odpłatnej służebności przesyłu na nieruchomości będącej własnością Skarbu Państwa

W załączniku do zarządzenia nr 104/2018 Starosty Słupskiego z dnia 28 grudnia 2018 roku nastąpiła oczywista omyłka w oznaczeniu miejsca powierzchni, która objęta będzie służebnością przesyłu.

Dlatego należało wymienić załącznik na właściwy.

Biorąc pod uwagę powyższe podjęcie niniejszego zarządzenia jest uzasadnione.

z up. STAROSTY
Katarzyna Maruszak
NACZELNIK WYDZIAŁU
GOSPODARSTWA NIERUCHOMOŚCIAMI