

OPINIA  
.....  
dem formalno-prawnym nie bu  
zastrzeżeń.  
Słupsk, dnia 13.3.2018  
.....  
Radca Prawny

UCHWAŁA NR ..34../2018  
ZARZĄDU POWIATU SŁUPSKIEGO  
z dnia 16. marca 2018r.

**w sprawie przeprowadzenia konsultacji społecznych dotyczących zagospodarowania placu przy ul. Kościuszki 2a w Ustce.**

Na podstawie art. 3d ust.1 ustawy z dnia 5 czerwca 1998 roku o samorządzie powiatowym (Dz. U. z 2017 roku, poz.1868 ze zm.) i § 2 ust. 1 pkt.2, ust.2 i 3 uchwały Nr XXVI/187/2008 Rady Powiatu Słupskiego z dnia 23 grudnia 2008 roku w sprawie zasad i trybu przeprowadzania konsultacji społecznych z mieszkańcami powiatu słupskiego

**uchwała się, co następuje:**

§ 1. Postanawia się przeprowadzić konsultacje społeczne z mieszkańcami Powiatu Słupskiego w sprawie zagospodarowania placu przy ul. Kościuszki 2 a w Ustce.

§ 2. Konsultacje społeczne przeprowadzone będą w okresie od 16 marca do 23 marca 2018 roku w formie ankietowego badania opinii mieszkańców poprzez wzięcie udziału w ankiecie oraz otwartego spotkania konsultacyjnego z mieszkańcami Powiatu Słupskiego.

§ 3. Formularz ankiety opublikowany zostanie:

- 1) na tablicy ogłoszeń Starostwa Powiatowego w Słupsku
- 2) na stronie internetowej Powiatu Słupskiego
- 3) oraz dostępny będzie w Biurze Obsługi Interesanta w Starostwie Powiatowym w Słupsku

§ 4. Wzór ankiety do konsultacji określa załącznik do uchwały.

§ 5. Wyniki konsultacji społecznych opublikowane zostaną w formie protokołu na stronie internetowej Powiatu Słupskiego [www.powiat.slupsk.pl](http://www.powiat.slupsk.pl) oraz na tablicy ogłoszeń Starostwa.

§ 6. Wykonanie uchwały powierza się Przewodniczącemu Zarządu.

§ 7. Uchwała wchodzi w życie z dniem podjęcia.

ZARZĄD POWIATU SŁUPSKIEGO  
1. Zdzisław Kołodziejcki  
2. Rafał Konon  
3. Grzegorz Grabowski  
4. Jan Leonczuk  
5. Paweł Lisowski

*[Handwritten signature]*



## ANKIETA

### na temat zagospodarowania (urządzenia) części działki nr 300/1 obręb geodezyjny Ustka w formie terenu ogrodu – wewnętrznego placu przy ul. Kościuszki 2a w Ustce

1. Czy uważasz, że jest potrzeba zagospodarowania ogrodu przy ul. Kościuszki 2a w Ustce? TAK/NIE\*

2. Jakie elementy zagospodarowania powinny się znaleźć na tym terenie? (podkreśl właściwe)

- urządzenia siłowni zewnętrznej;
- mini plac zabaw
- zewnętrzne stoliki do gier
- inne, jakie?

.....

.....

.....

.....

3. Czy teren powinien być strzeżony? TAK/NIE\*

\*niepotrzebne skreślić

4. Co jeszcze twoim zdaniem powinno się znaleźć na tym terenie:

.....

.....


.....

.....

### Uzasadnienie do przeprowadzenia konsultacji:

Celem przeprowadzenia konsultacji społecznych jest poznanie opinii mieszkańców Powiatu Słupskiego na temat planowanego zagospodarowania ogrodu przy ul. Kościuszki 2a w Ustce. Powiat Słupski jako właściciel planuje jego zagospodarowanie (urządzenie) dla potrzeb mieszkańców.



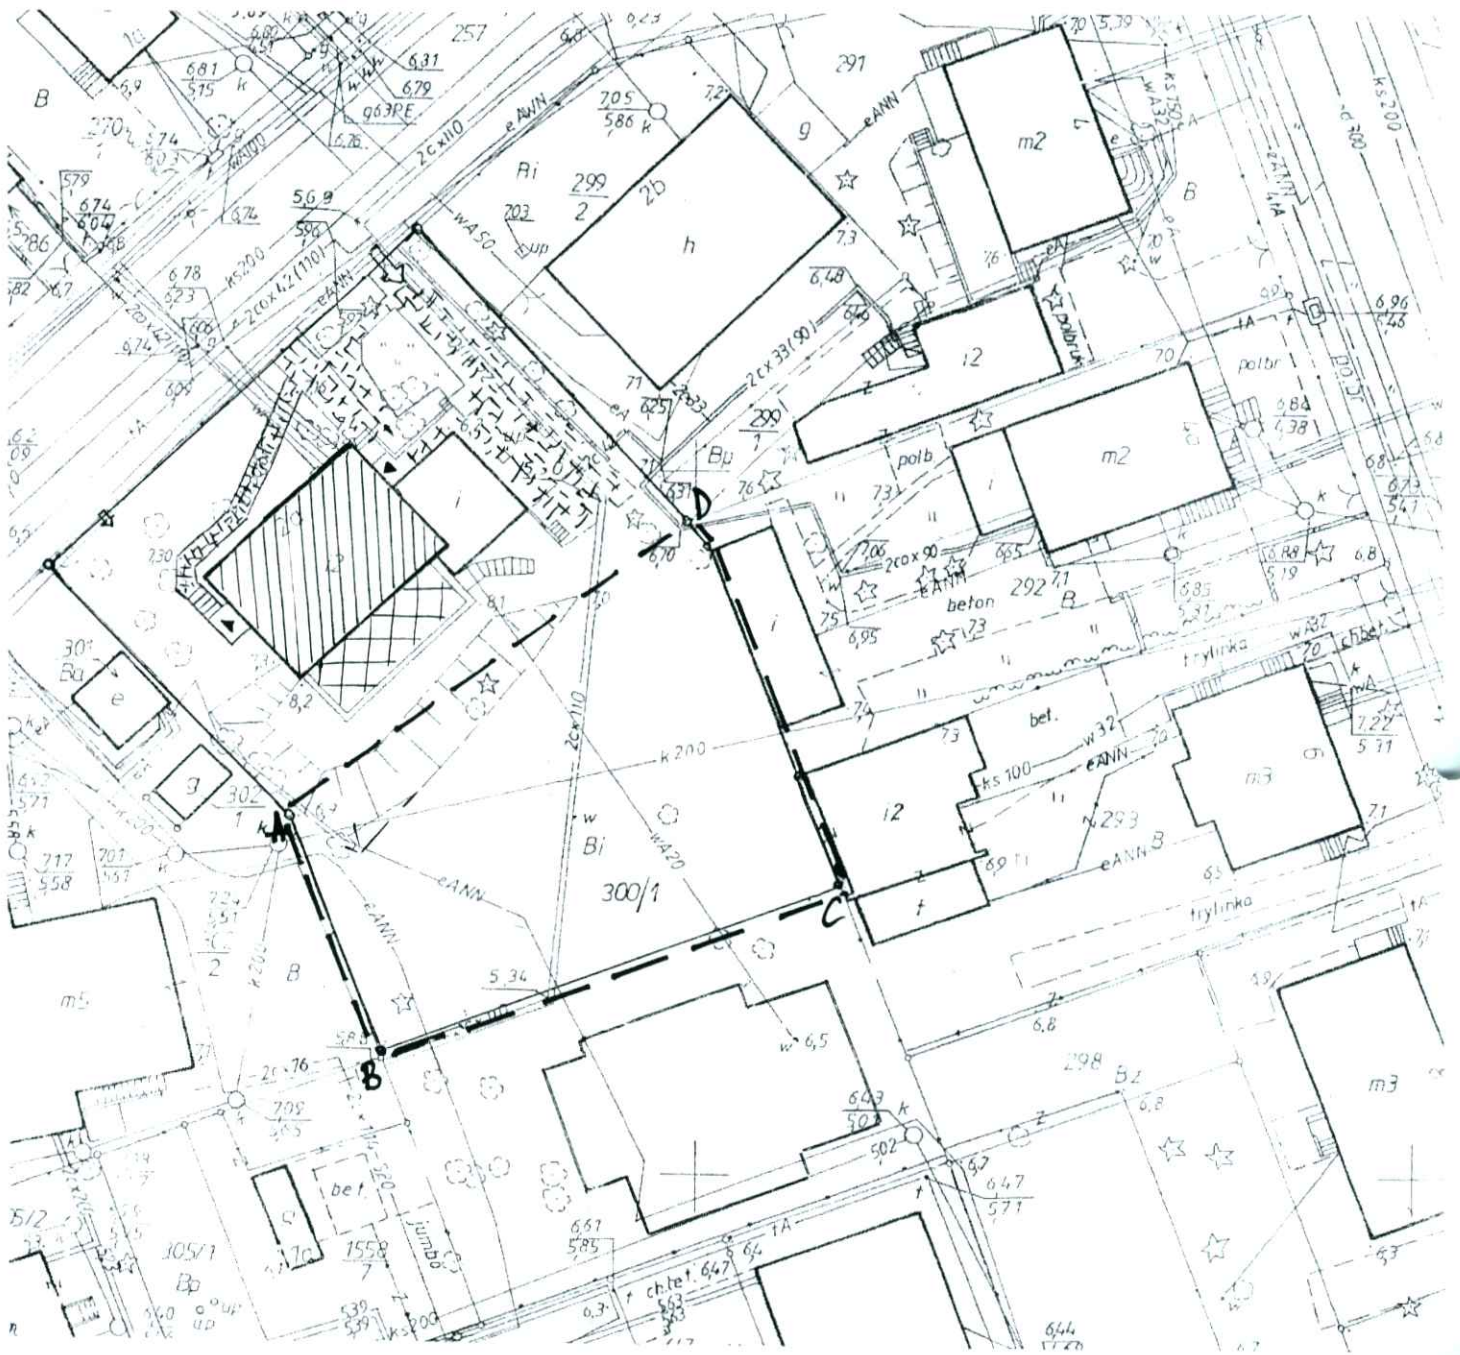







Woj. pomorskie, powiat słupski, miasto: Ustka  
 Obiekt: dz. nr 300/1 ul. Kościuszki 2a

m. Ustka  
 MAPA GŁÓWNA  
 SKALA 1: 500

**OZNACZENIA GRAFICZNE:**

-  GRANICE OPRACOWANIA
-  ISTNIEJĄCY / ADAPTOWANY BUDYNEK
-  CHODNIK / PODJAZD
-  GŁÓWNE WEJŚCIE DO BUDYNKU MIESZKALNEGO
-  ISTNIEJĄCY WJAZD NA TEREN DZIAŁKI
-  ISTNIEJĄCY TARAS

STAROSTWO POWIATOWE W SŁUPSKU

Wykazono na niniejszym planie  
 budowlane zostają zrealizowane

**UZASADNIENIE**  
**do projektu uchwały Zarządu Powiatu**  
**w sprawie przeprowadzenia konsultacji społecznych dotyczących**  
**zagospodarowania placu przy ul. Kościuszki 2a w Ustce.**

**1. Przedstawienie istniejącego stanu w dziedzinie, która ma być normowana.**

Kształtowanie przestrzeni w celu jej prawidłowego zagospodarowania dla potrzeb mieszkańców jest jednym z czynników wpływających na zachowanie i utrwalenie tożsamości miejsca w poszanowaniu jego walorów w oparciu o prawidłowe kształtowanie postaw społecznych.

Miejsca aktywnego wypoczynku pełnią istotną funkcję w życiu społecznym, integrując i budując poczucie tożsamości, a kształtowanie przestrzeni poprzez dbanie o jej funkcjonalną i użytkową estetykę mają wpływ na podnoszenie jakości życia mieszkańców.

W chwili obecnej teren położony przy ul. Kościuszki 2a w Ustce (część działki nr 300/1 obręb geodezyjny Ustka) o dużym potencjale społecznym jest niewykorzystany i niezagospodarowany.

**2. Wyjaśnienie potrzeb i celu podjęcia uchwały.**

Niniejszy projekt uchwały pozwoli na rozpoczęcie starań w celu pozyskania zewnętrznych środków finansowych oraz na rozdysponowanie środków finansowych przeznaczonych w budżecie na 2018 rok. Projekt ten jest jednym z elementów realizacji zadań statutowych w jednostkach Powiatu Słupskiego.

Celem przeprowadzenia konsultacji społecznych jest poznanie opinii mieszkańców Powiatu Słupskiego na temat planowanego zagospodarowania części wewnętrznego terenu-ogrodu zlokalizowanego przy ul. Kościuszki 2a w Ustce. Powiat Słupski jako właściciel planuje jego zagospodarowanie (urządzenie) dla potrzeb mieszkańców.

**3. Wykazanie różnic pomiędzy dotychczasowym a projektowanym stanem prawnym.**

W 2018 roku nie podjęto jeszcze uchwały w sprawie przeprowadzenia konsultacji społecznych dotyczących urządzenia, zagospodarowania terenu części działki nr 300/1 obręb geodezyjny Ustka w formie ogrodu, wewnętrznego placu przy ul. Kościuszki 2a w Ustce.

Podjęcie uchwały stanowić będzie podstawę do rozpoczęcia działań w pozyskaniu środków zewnętrznych na realizację celu-zadania wskazanego w uchwale i rozdysponowania środków finansowych ze wskazaniem działań dotyczących działań społecznych.



#### **4. Charakterystyka przewidywanych skutków społecznych i gospodarczych.**

Uchwała będzie skutkowała pozytywnymi skutkami społecznymi, pozwoli na utrwalenie tożsamości miejsca, wzbogaci walory krajobrazowe i turystyczne oraz poprawi bezpieczeństwo użytkowników.

Większa dbałość o użytkowe zagospodarowanie terenów własnych, będzie spełniać pozytywną funkcję w życiu społecznym oraz będzie pozytywnym czynnikiem wpływającym na poprawę estetyki przestrzeni.

#### **5. Skutki finansowe związane z wejściem w życie uchwały.**

Podjęcie uchwały przez Zarząd Powiatu Słupskiego pozwoli na rozpoczęcie pozyskania środków zewnętrznych oraz na zaangażowanie istniejących środków finansowych a także na efektywne i racjonalne ich wykorzystanie.

Środki przewidziane na realizację powyższej uchwały, w części są ujęte w budżecie Starostwa Powiatowego na 2018 rok.

#### **6. Źródła finansowania.**

Koszty związane z wprowadzeniem w życie uchwały planowane są do pozyskania ze źródeł zewnętrznych, w części są także zabezpieczone w budżecie Starostwa Powiatowego w Słupsku na 2018 rok.

z up. S T A R O S T Y  
Urszula Pajda  
NACZELNIK WYDZIAŁU  
ROZWOJU I INWESTYCJI