RZUT PRZYZIEMIA 1:100
PROJEKT INSTALACJI ELEKTRYCZNYCH

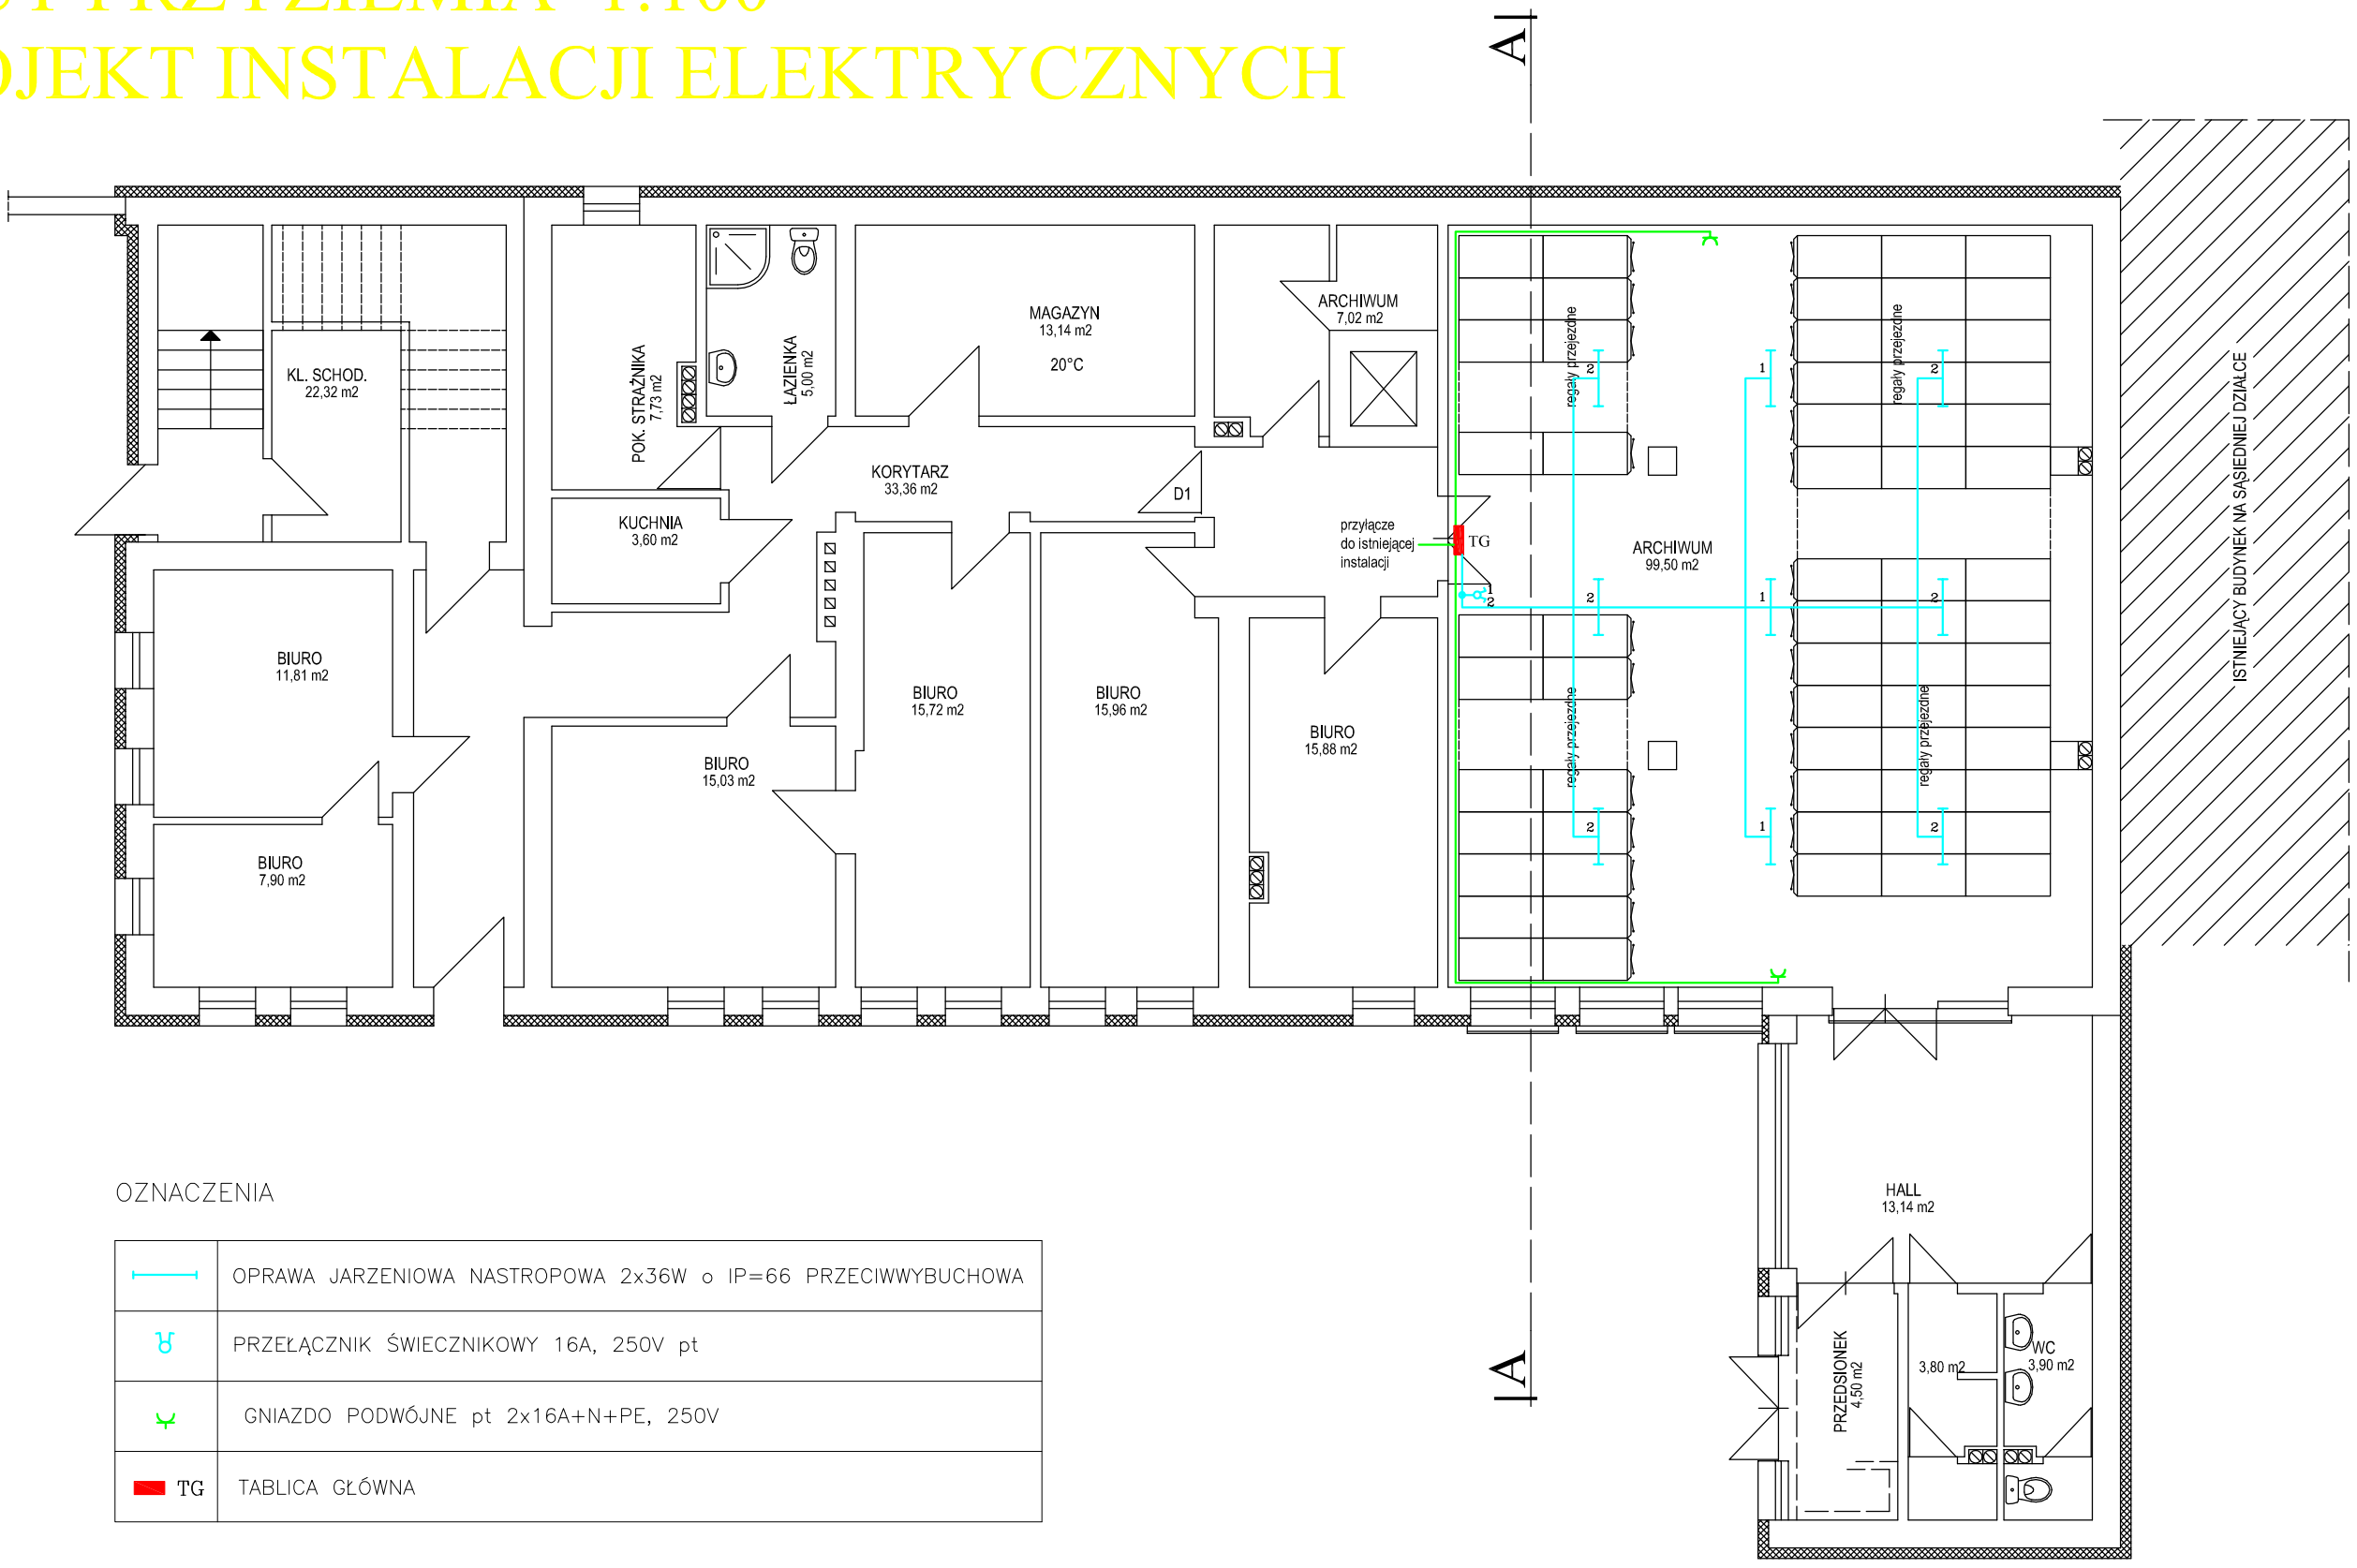

OZNACZENIA

	OPRAWA JARZENIOWA NASTROPOWA 2x36W o IP=66 PRZECIWWYBUCHOWA
	PRZEŁĄCZNIK ŚWIECZNIKOWY 16A, 250V pt
	GNIAZDO PODWÓJNE pt 2x16A+N+PE, 250V
TG	TABLICA GŁÓWNA

DODATKOWA OCHRONA OD PORAŻEŃ
SZYBKIE WYŁĄCZENIE ZASILANIA
W UKŁADZIE TN-S

PROJEKT: BUDYNEK POMOCNICZY STAROSTWA POWIATOWEGO			JEDNOSTKA PROJEKTOWA: PROJEKTOWANIE I NADZOR mgr inż. Juliusz Bernat 76-200 Słupsk,ul.Włodkowica 28 tel/fax (0-59) 845-71-77 e-mail: juliuszbernat@wp.pl
ADRES: STAROSTWO POWIATOWE w SŁUPSKU ul. Szarych Szeregów			
TYTUŁ RYSUNKU: RZUT PRZYZIEMIA - PROJEKT INSTALACJI ELEKTRYCZNYCH			PROJEKTANT techn. elektryk Henryk Jakuła AN/8346/85/82 — PODPIS:
RYS.: 5	SKALA: 1 : 100	DATA: 04.2016	PODPIS: