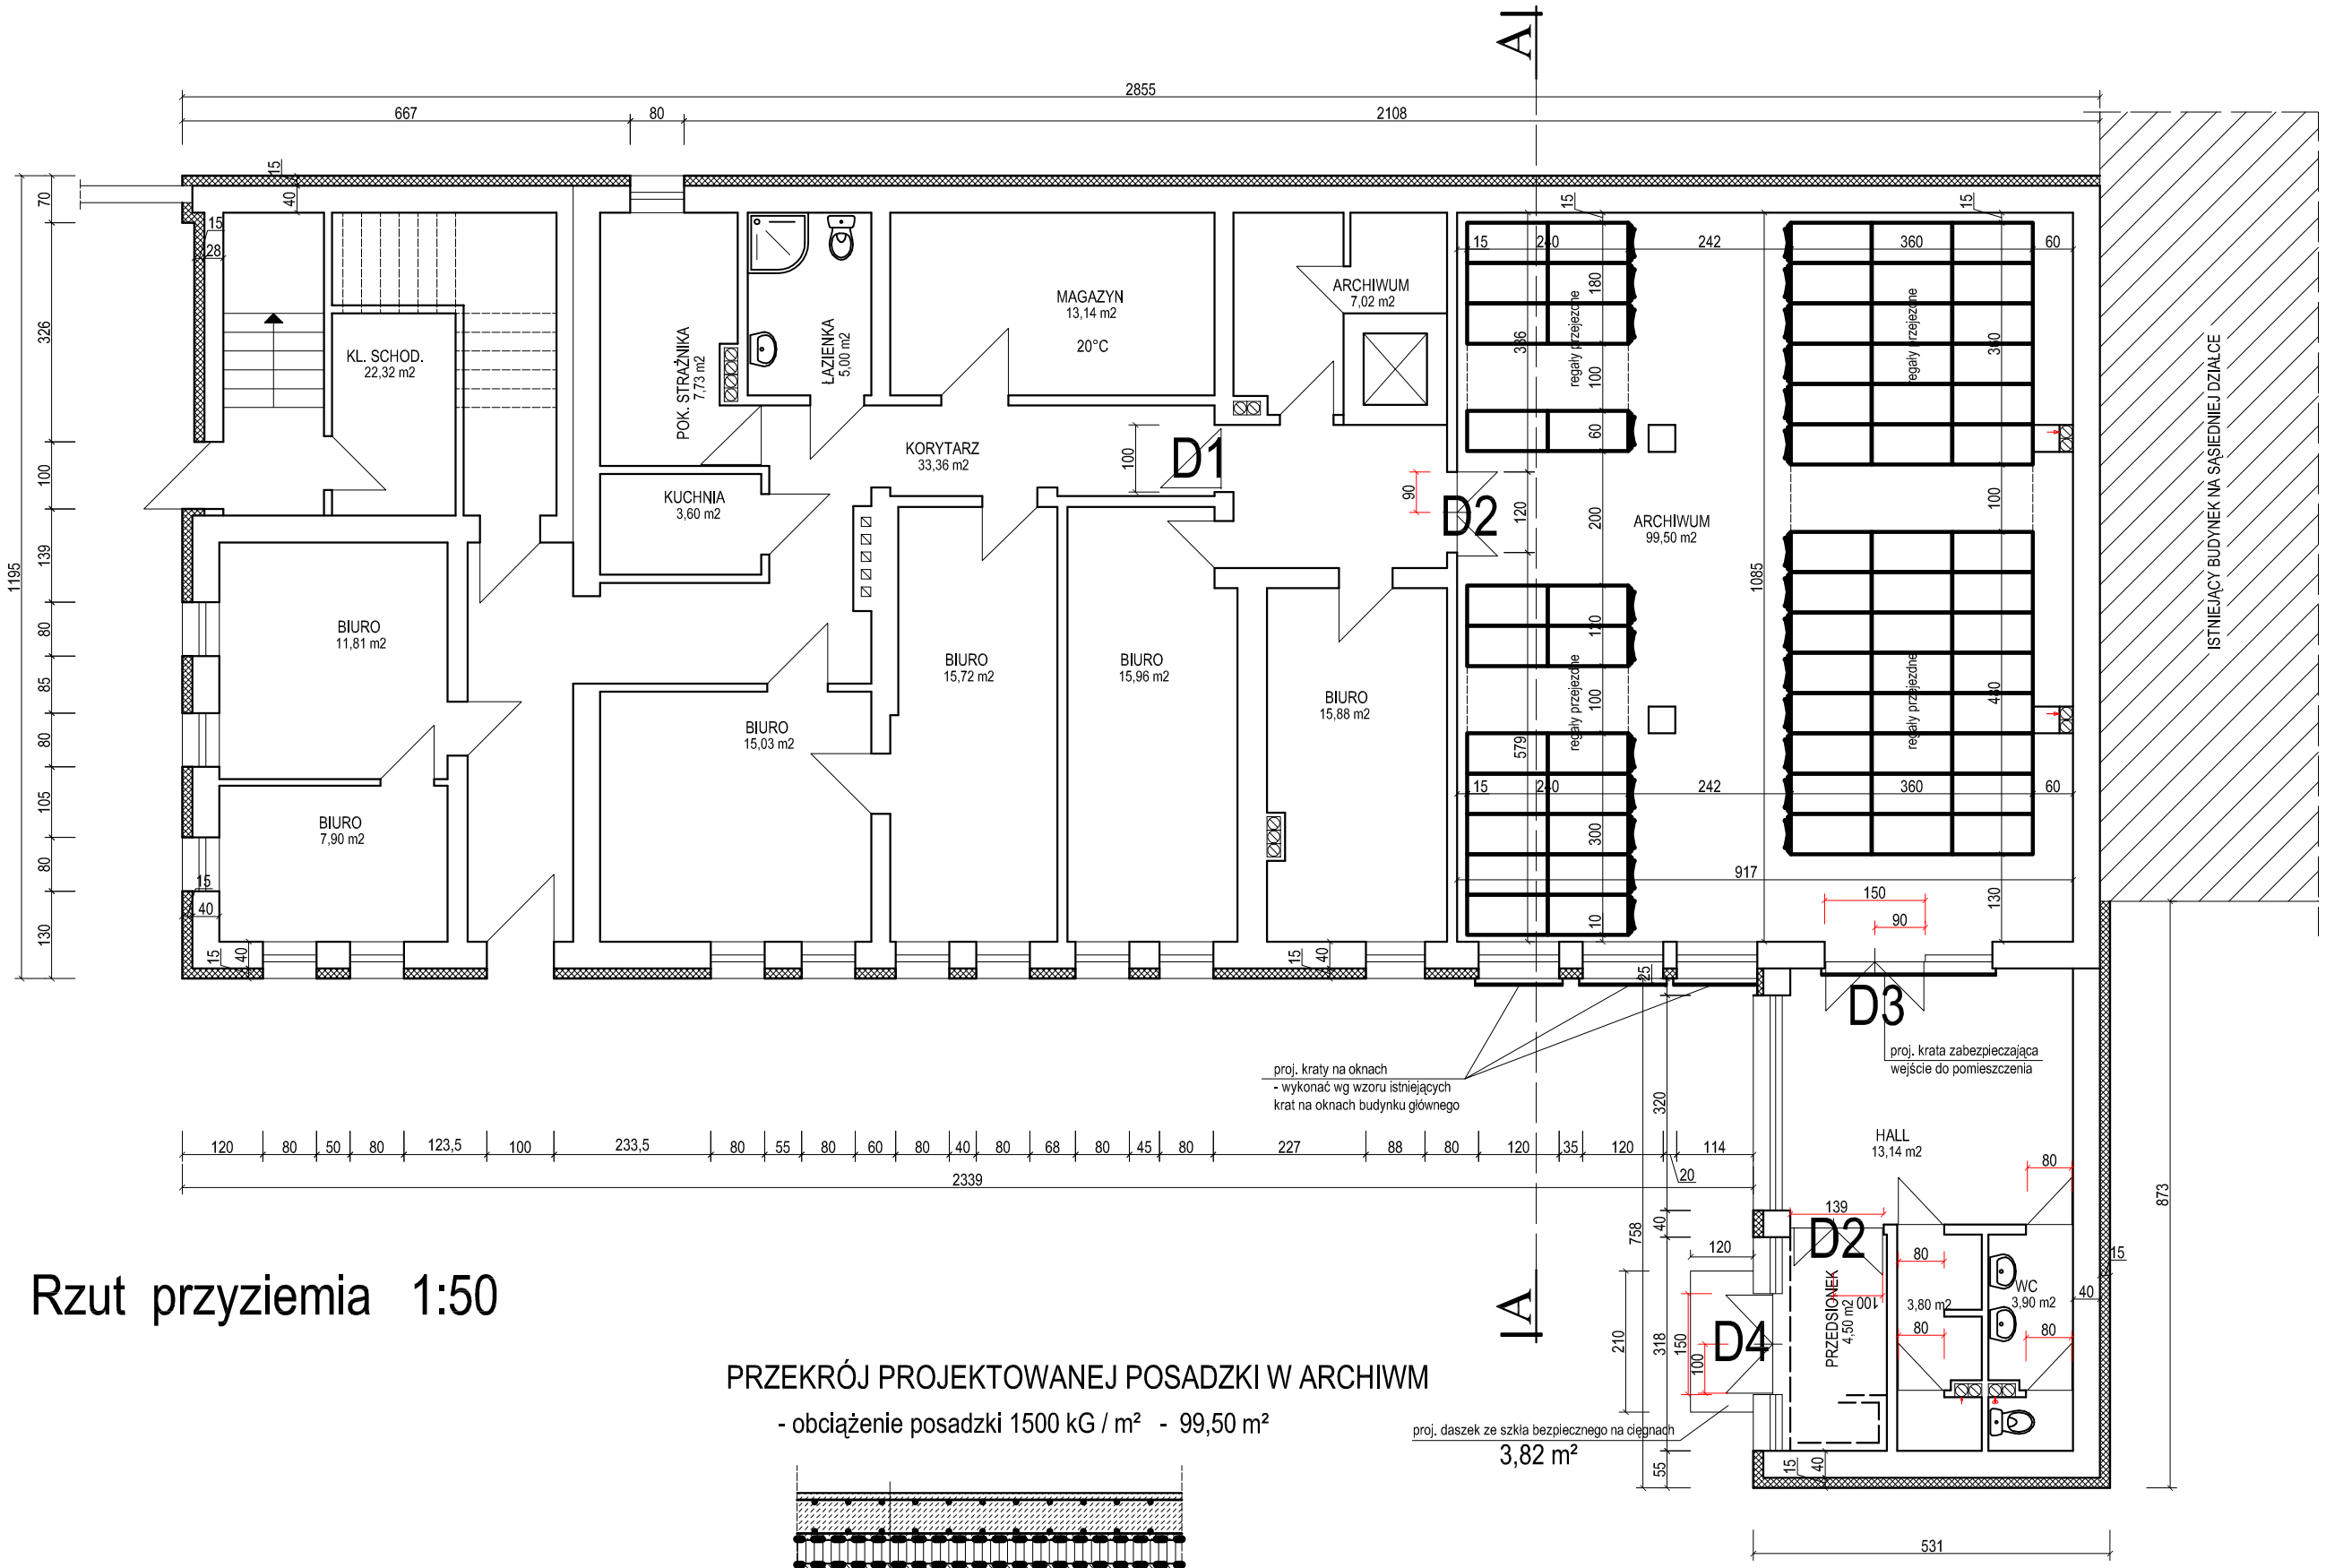

Rzut przyziemia 1:50

PRZEKRÓJ PROJEKTOWANEJ POSADZKI W ARCHIWM

- obciążenie posadzki 1500 kG / m² - 99,50 m²

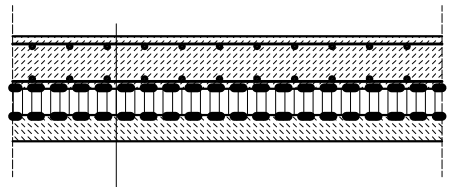

- wykładzina tarket
- płyta żelbetowa gr. 20 cm beton C 25 / 30
  zbrojona siatką 15 x 15 cm z prętów # 12
- folia
- styrodur gr. 10 cm
- folia
- chudy beton C 8 / 10 gr. 10 cm

Drzwi alumini. D1, D2 , D3, D4 do wymiany z naświetlami

PROJEKT: BUDYNEK POMOCNICZY STAROSTWA POWIATOWEGO			JEDNOSTKA PROJEKTOWA: PROJEKTOWANIE I NADZOR mgr inż. Juliusz Bernat 76-200 Słupsk,ul.Włodkowica 28 tel/fax (0-59) 845-71-77 e-mail: juliuszbernat@wp.pl	
ADRES: STAROSTWO POWIATOWE w SŁUPSKU ul. Szarych Szeregów				
TYTUŁ RYSUNKU: Rzut przyziemia			ARCHITEKTURA KRZYSZTOF KIEPUSZEWSKI AN/8346/16/83	PODPIS:
RYS.: 1	SKALA: 1 : 50	DATA: 04.2016	KONSTRUKCJA mgr inż. JULIUSZ BERNAT GPIII.7342/1032/91	PODPIS: