


Załącznik do Zarządzenia
Nr 30/2014
Starosty Słupskiego
z dnia 9 kwietnia 2014 roku

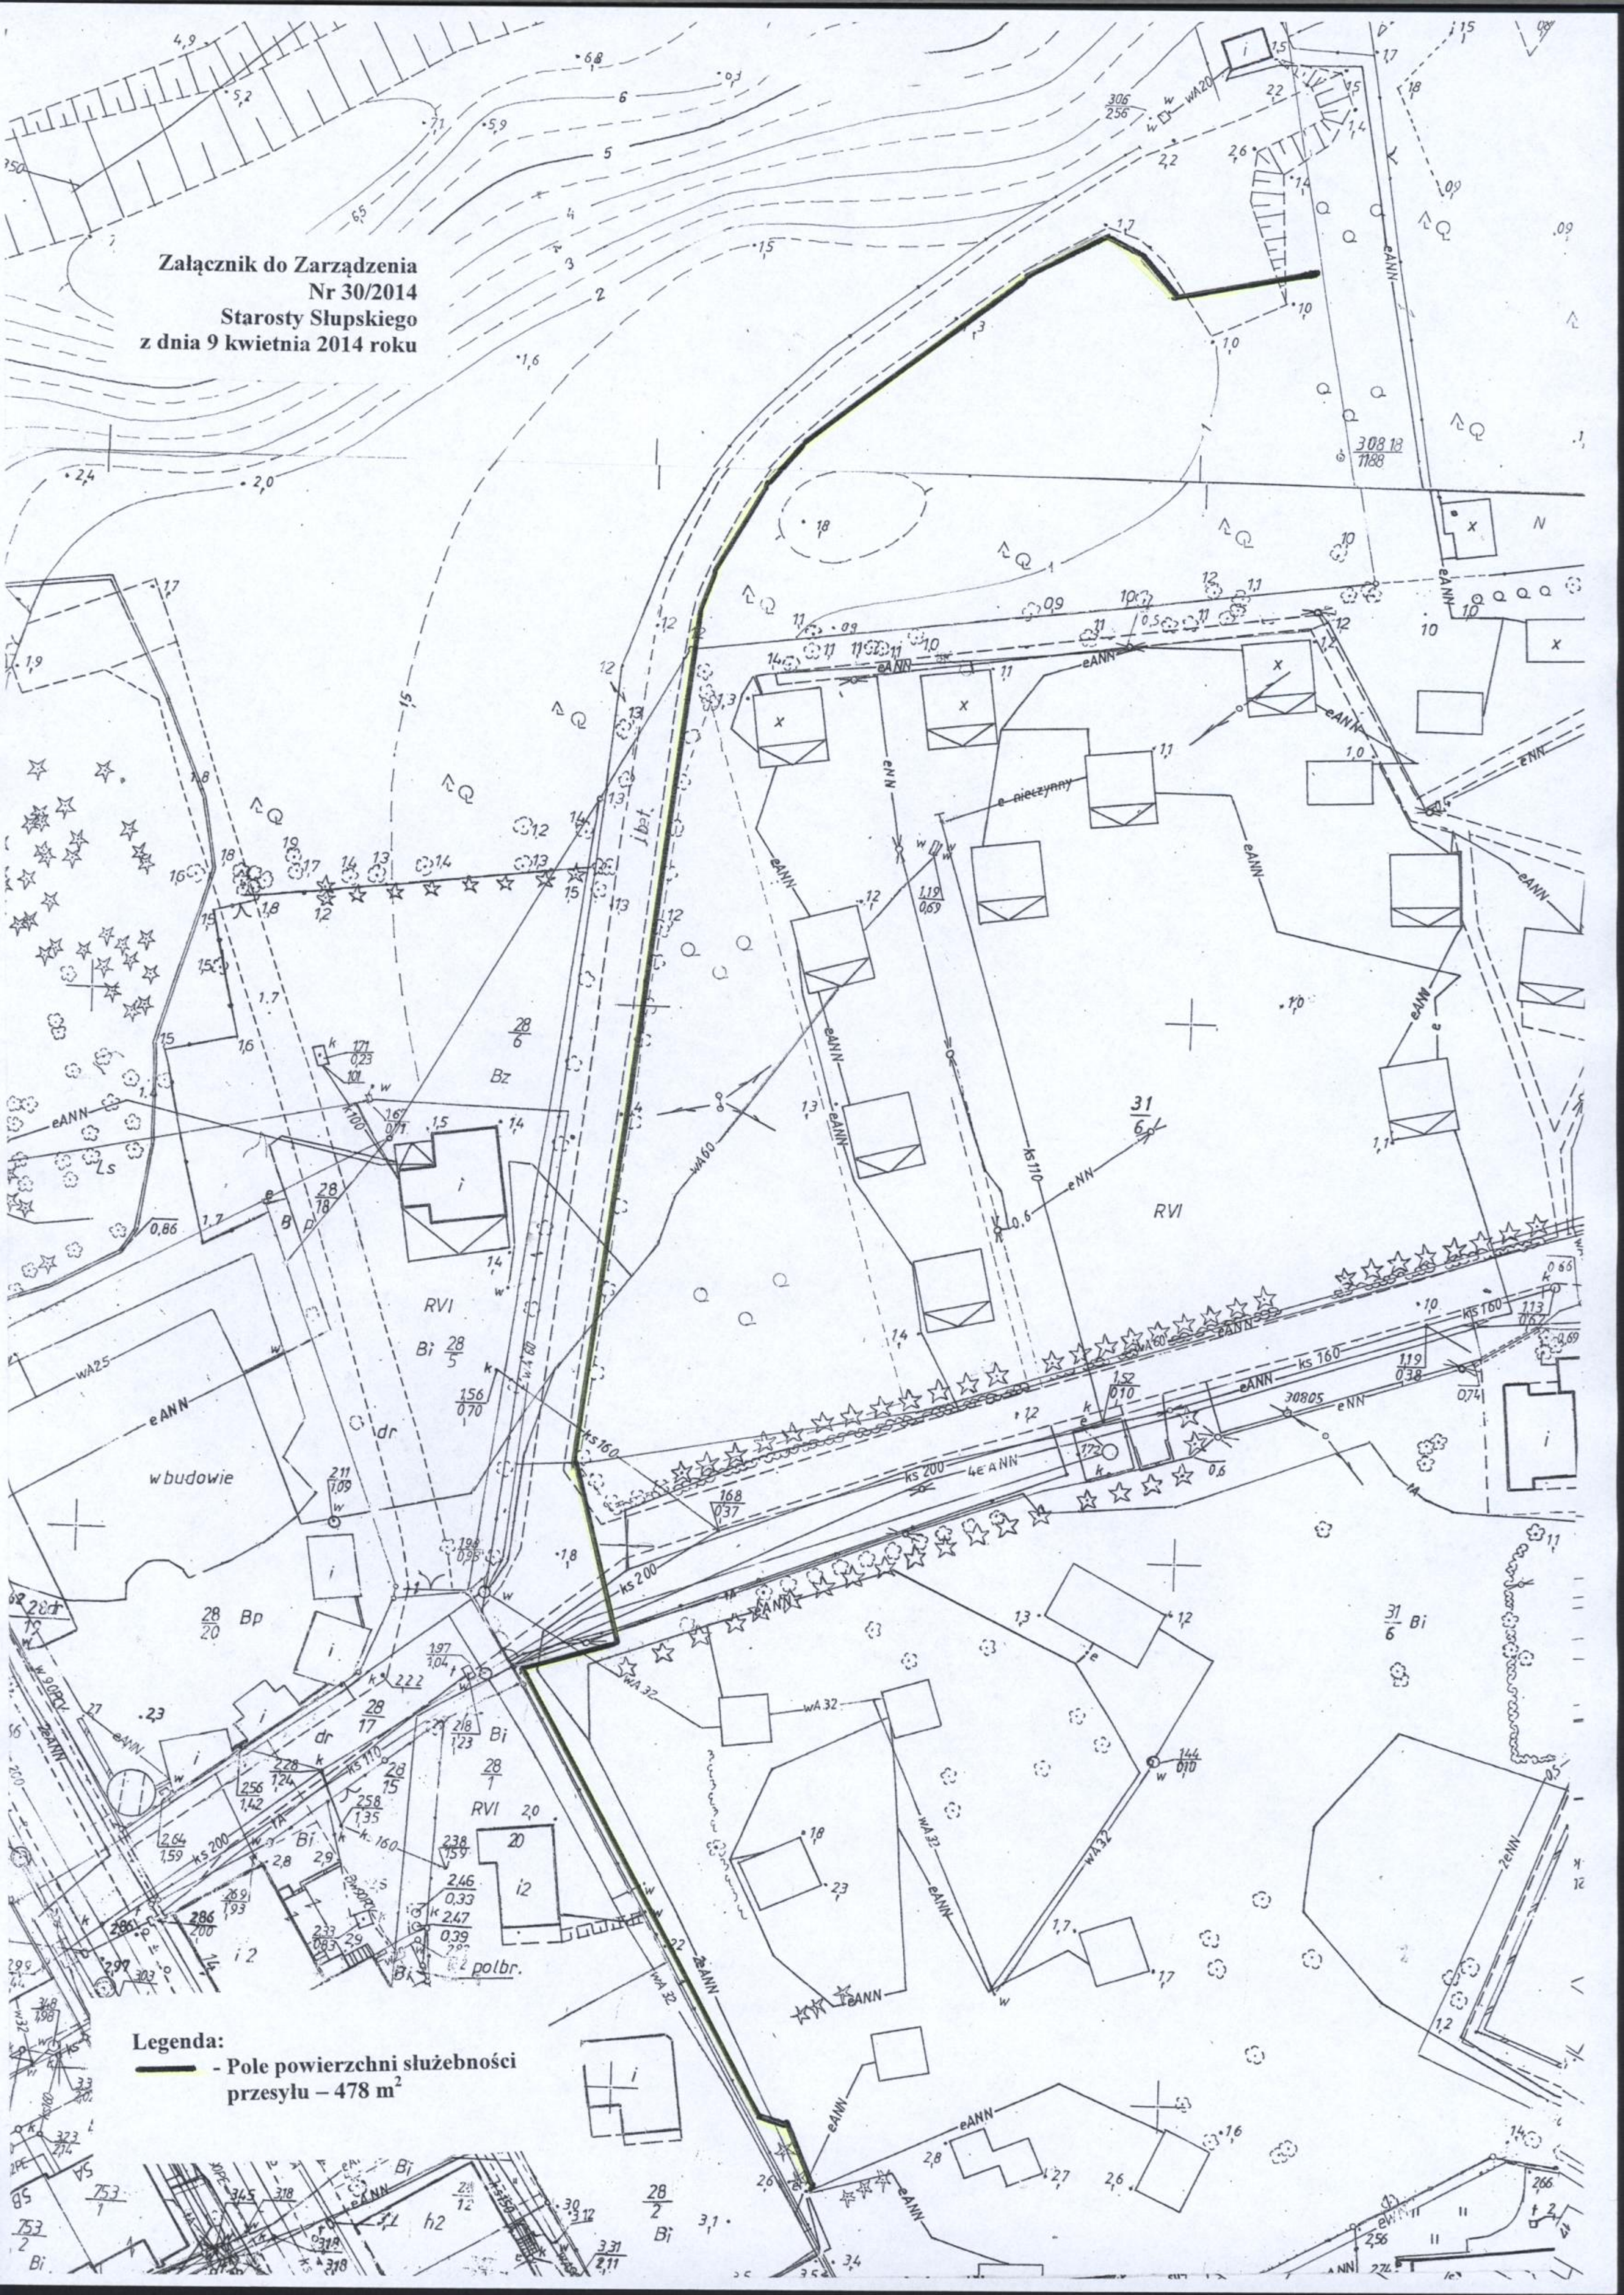

Legenda:

— - Pole powierzchni służebności
przesyłu - 478 m²