


plan sytuacyjny LOKALIZACJA OBIEKTÓW W TERENIE

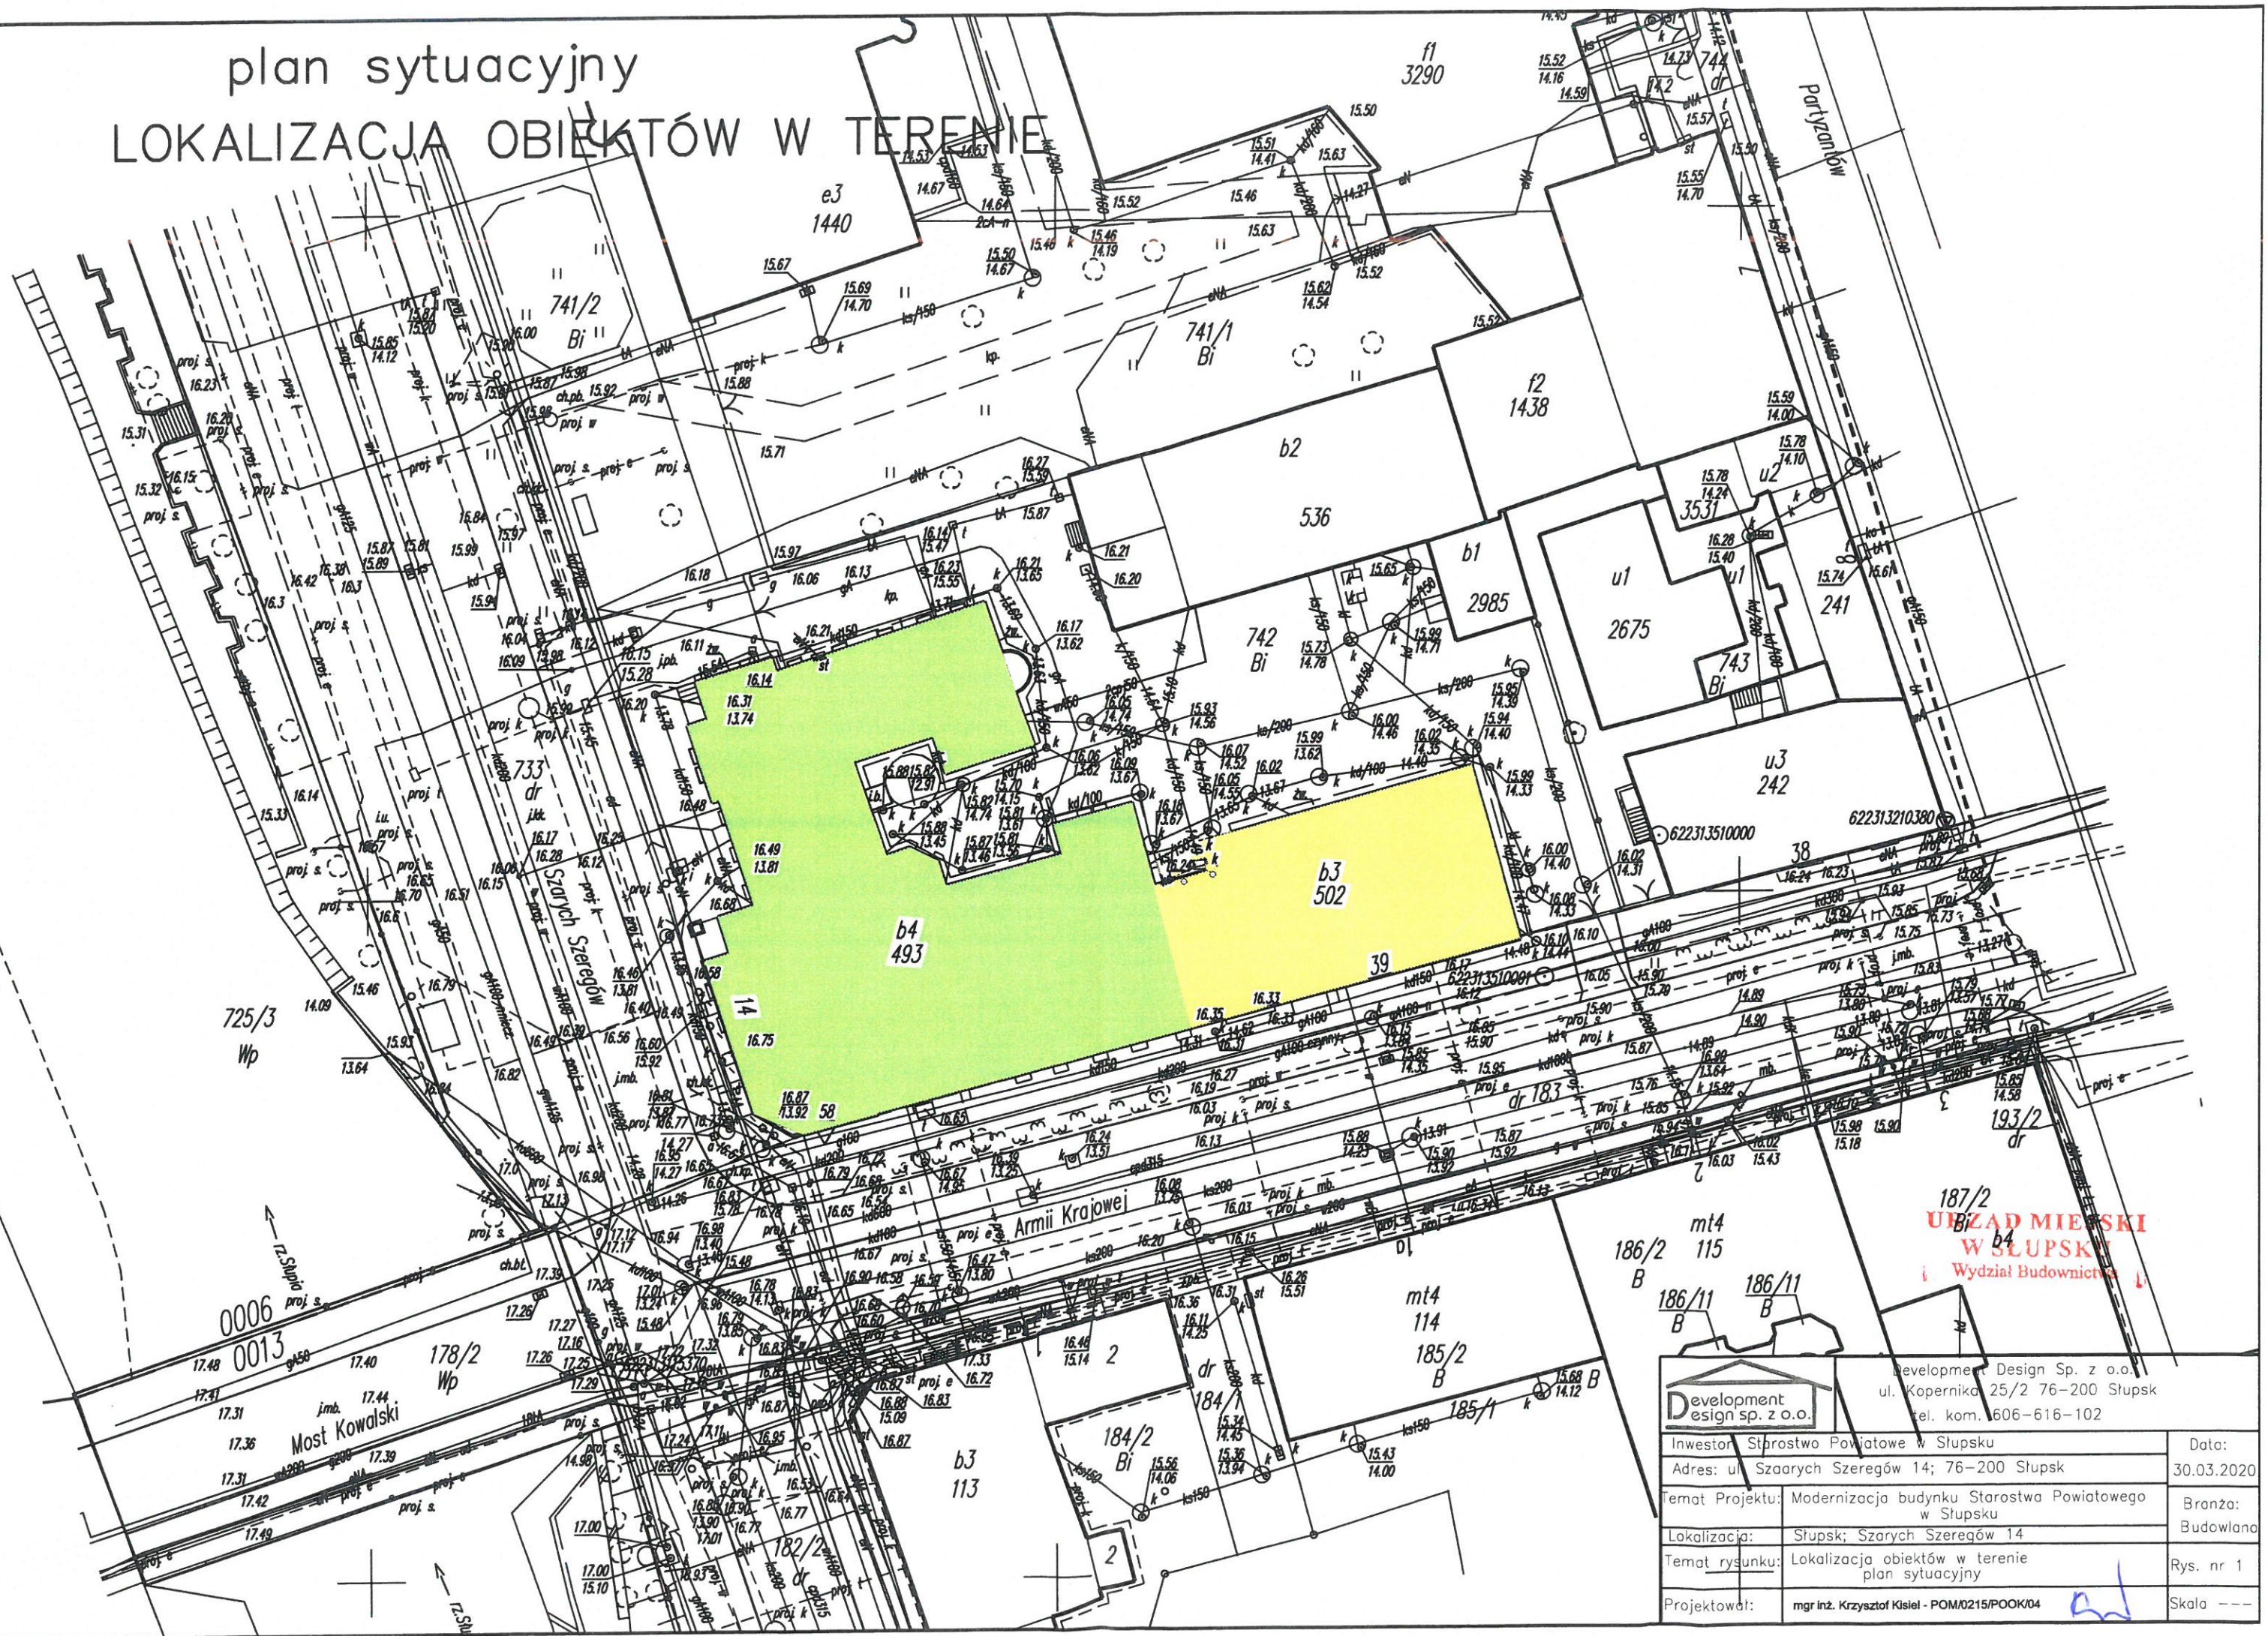

**URZĄD MIEJSKI
W SŁUPSKU**
Wydział Budownictwa

Development Design Sp. z o.o. ul. Kopernika 25/2 76-200 Słupsk tel. kom. 606-616-102		Data: 30.03.2020	
Inwestor: Starostwo Powiatowe w Słupsku		Adres: ul. Szaarych Szeregów 14; 76-200 Słupsk	
Temat Projektu: Modernizacja budynku Starostwa Powiatowego w Słupsku		Branża: Budowlana	
Lokalizacja: Słupsk; Szarych Szeregów 14		Rys. nr 1	
Temat rysunku: Lokalizacja obiektów w terenie plan sytuacyjny		Skala: ---	
Projektował: mgr inż. Krzysztof Kisiel - POM0215/POOK04		[Signature]	